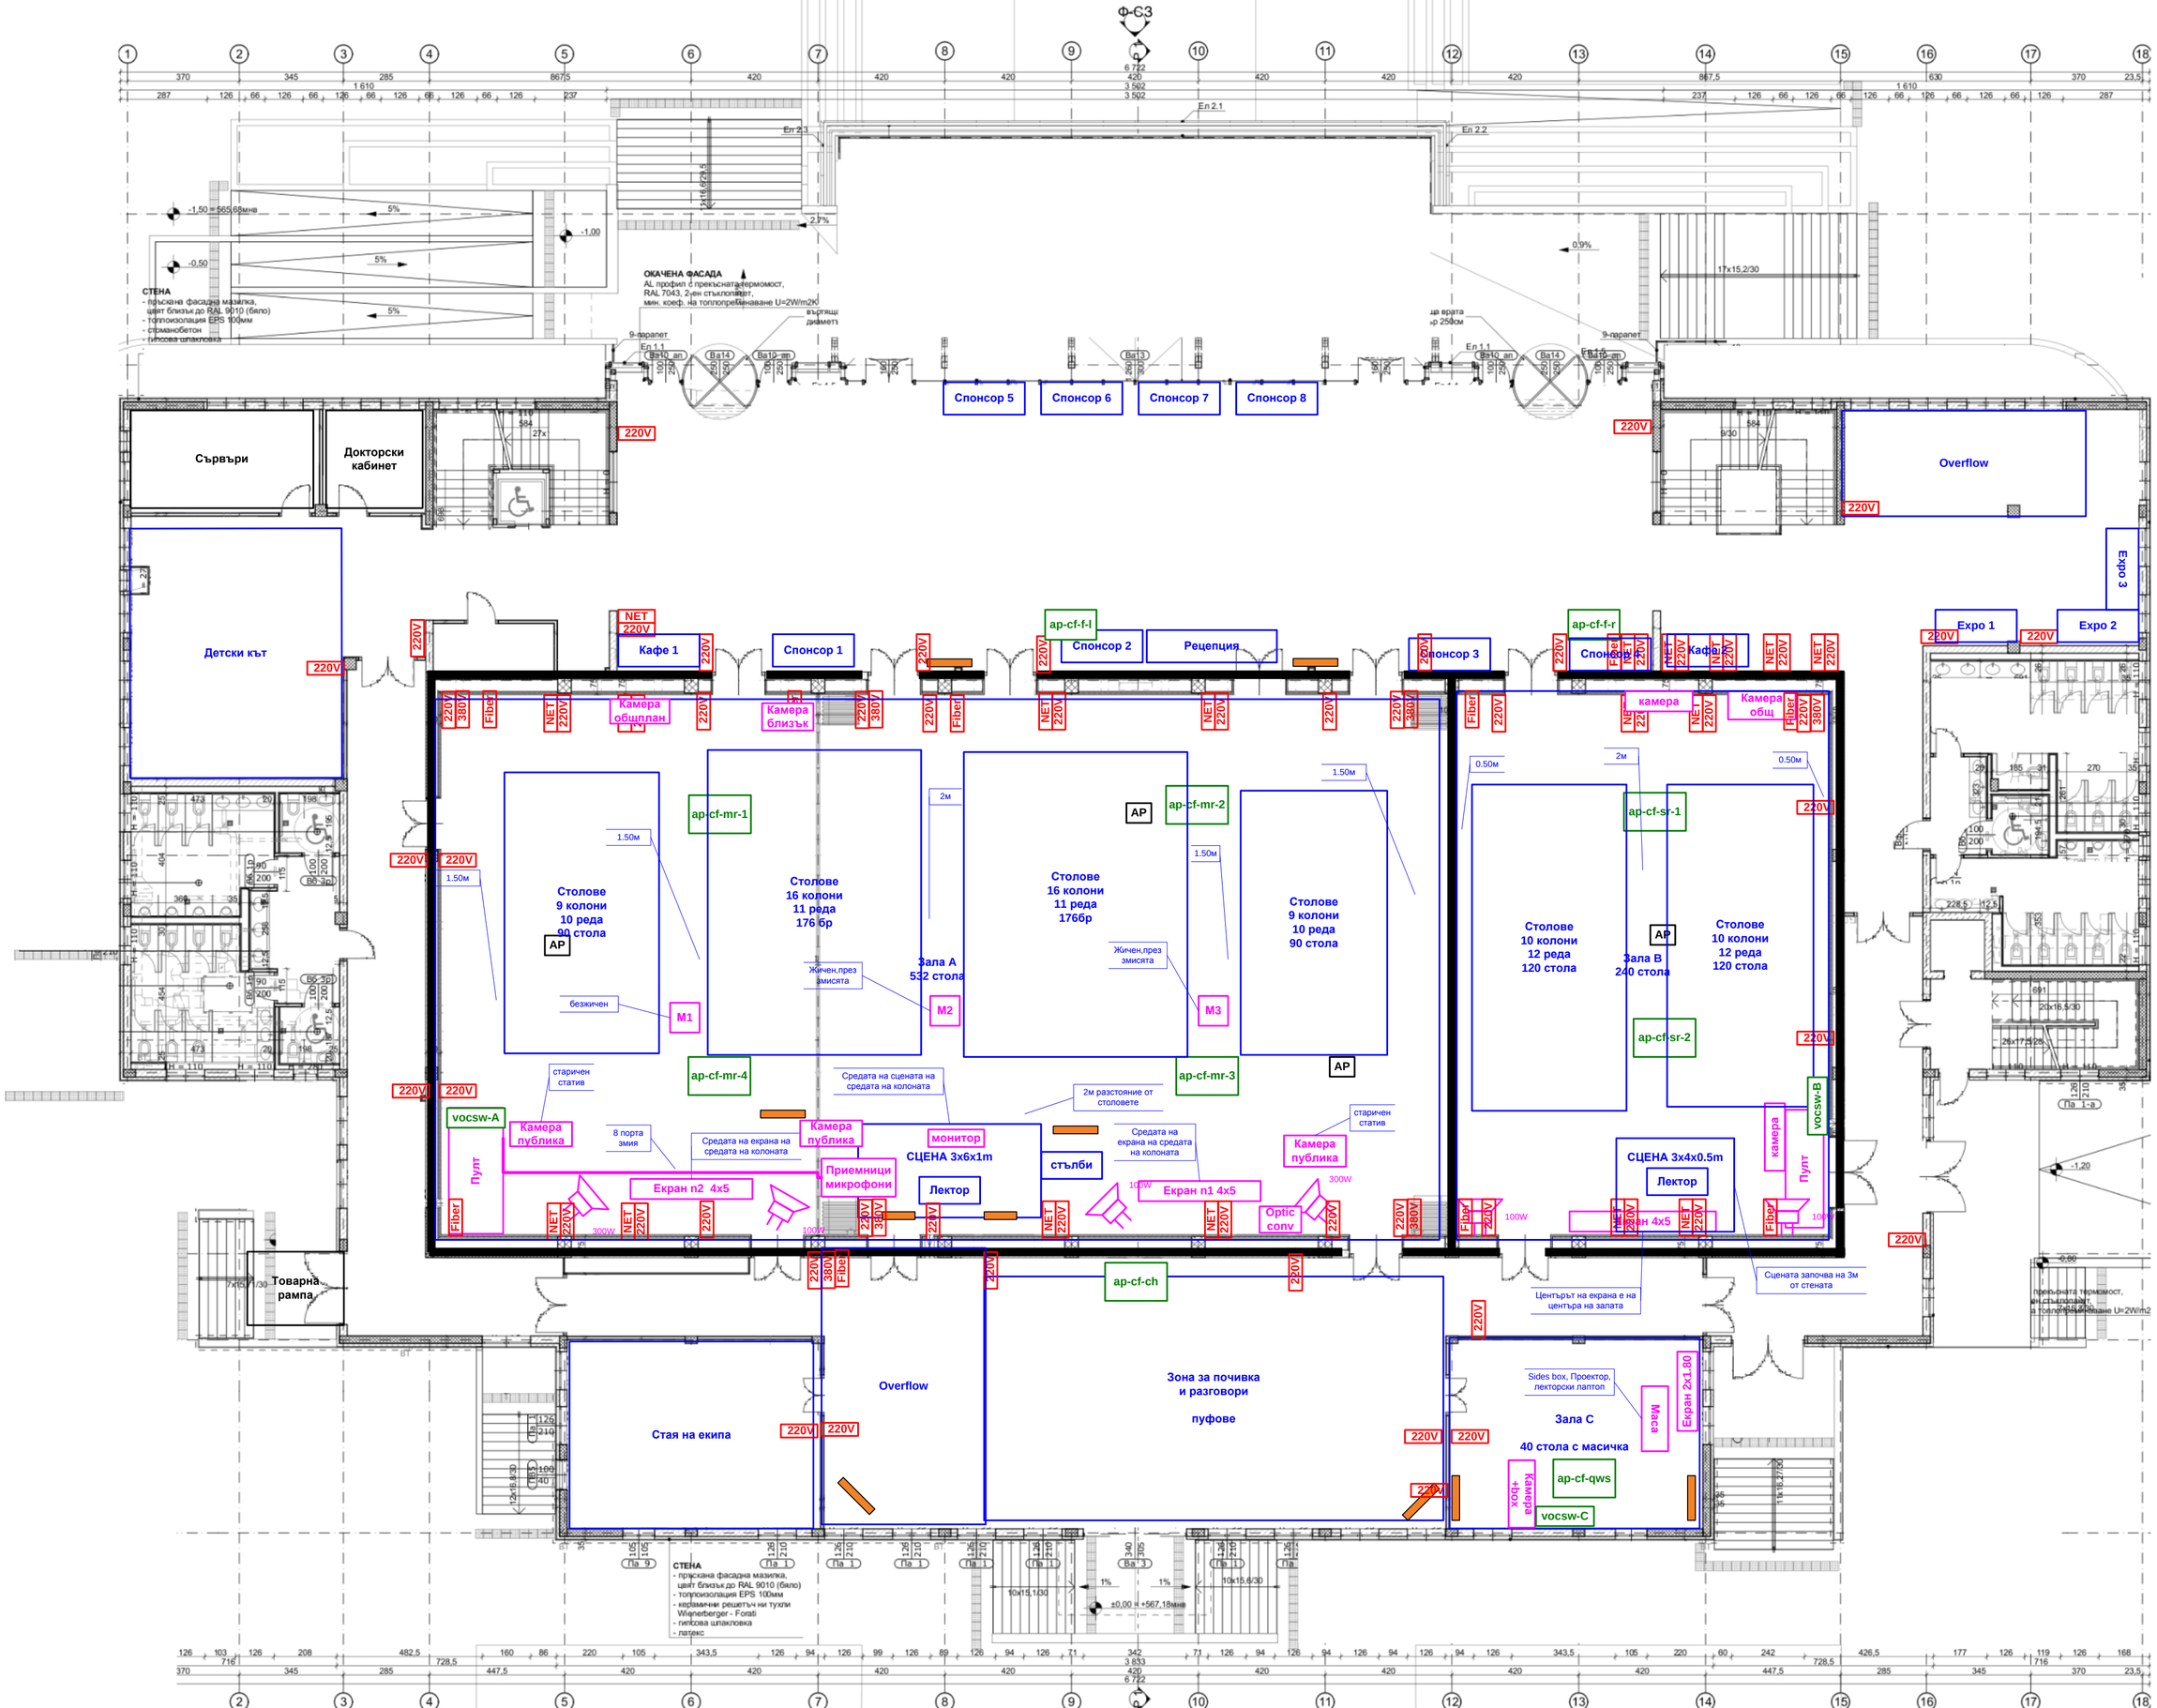
Сървъри
Докторски кабинет
Спонсор 5
Спонсор 6
Спонсор 7
Спонсор 8
Overflow
Expo 3
Expo 1
Expo 2
Детски кът
Кафе 1
Спонсор 1
Спонсор 2
Рецепция
Спонсор 3
Кафе
Столове 9 колони 10 реда 90 стола
Столове 16 колони 11 реда 176 бр
Зала А 532 стола
Столове 16 колони 11 реда 176бр
Столове 9 колони 10 реда 90 стола
Столове 10 колони 12 реда 120 стола
Зала В 240 стола
Столове 10 колони 12 реда 120 стола
СЦЕНА 3x6x1m
Лектор
стълби
СЦЕНА 3x4x0.5m
Лектор
Екран n2 4x5
Екран n1 4x5
Екран 4x5
Товарна рампа
Стая на екипа
Overflow
Зона за почивка и разговори
пуфове
Зала С
40 стола с масичка
Маса
Екран 2x1.80
Sides box, Проектор, лекторски лаптоп
Центърът на екрана е на центъра на залата
Сцената започва на 3м от стената
Средата на сцената на средата на колоната
Средата на екрана на средата на колоната
2м разстояние от столовете
старичен статив
8 порта змия
Жичен,през змисята
безжичен
Пулт
Камера публика
Приемници микрофони
монитор
Optic conv
Камера общплан
Камера близък
Камера общ
камера
ap-cf-mr-1
ap-cf-mr-2
ap-cf-mr-3
ap-cf-mr-4
ap-cf-sr-1
ap-cf-sr-2
ap-cf-f-l
ap-cf-f-r
ap-cf-ch
ap-cf-qws
vocsw-A
vocsw-B
vocsw-C
M1
M2
M3
AP
220V
380V
NET
Fiber
СТЕНА
- пръскана фасадна мазилка, цвят близък до RAL 9010 (бяло)
- топлоизолация EPS 100мм
- керамични решетъч ни тухли Wienerberger - Forati
- гипсова шпакловка
- латекс