


УЛ. "Д. БЕЛКОВСКИ"

- Забележки:**
1. Външният участък на приточните въздуховоди да се изолира с минерална вата 50 мм и ламаринена обшивка.
  2. Тръбите към и от ВОК да се изолират с минерална вата 20 мм и ламарина.
  3. Водоохладителните кули (ВОК) да се монтират на виброгасителни рами.
  4. Тъчен детайл за монтажа на дифузорите над сцената ще се даде след демонтаж на ламперия и взимане мерки от място.

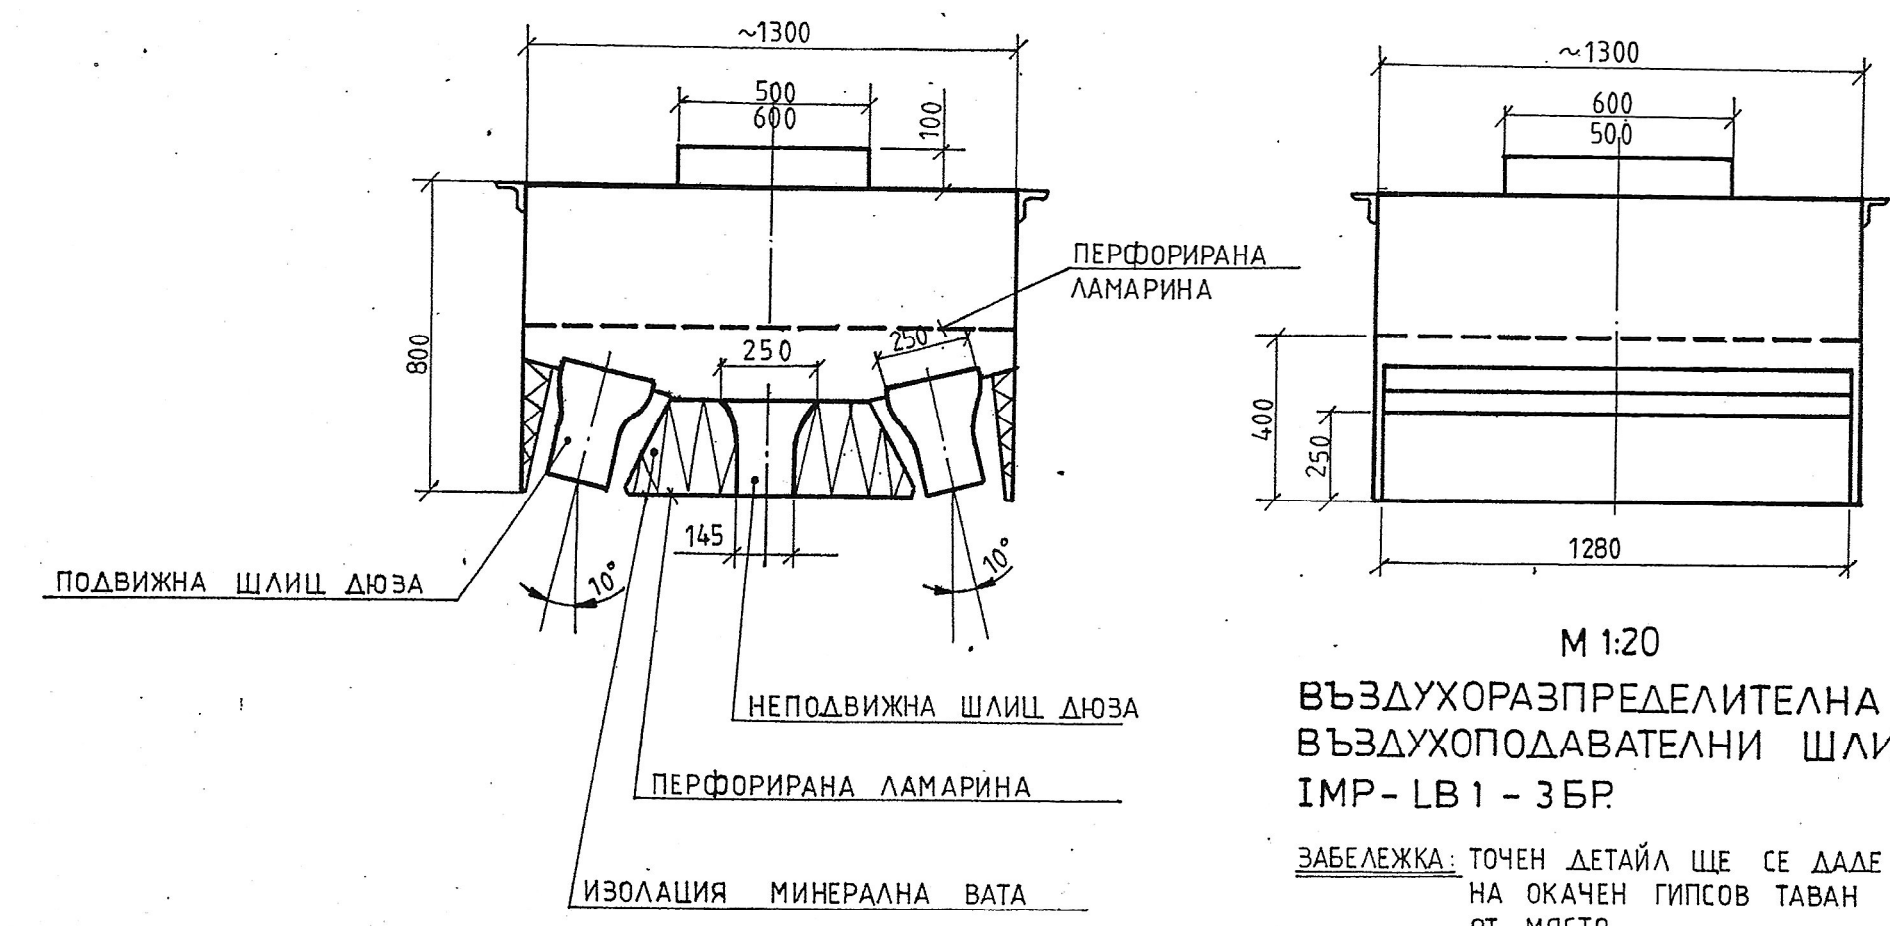

М 1:20  
**ВЪЗДУХОРАЗПРЕДЕЛИТЕЛНА КУТИЯ С  
 ВЪЗДУХОПОДАВАТЕЛНИ ШЛИЦ-ДЮЗИ  
 IMP - LB 1 - 3 БР.**

ЗАБЕЛЕЖКА: ТОЧЕН ДЕТАЙЛ ЩЕ СЕ ДАДЕ СЛЕД ДЕМОНТАЖ НА ОКАЧЕН ГИПСОВ ТАВАН И ВЗИМАНЕ МЕРКИ ОТ МЯСТО.

ОБЕКТ	РЕКОНСТРУКЦИЯ НА СТРАДАТА НА СОФИЙСКА ФИЛАХАРМОНИЯ, ЗАЛА "БЪГАРИЯ", КЪМ МИНИСТЕРСТВО НА КУЛТУРАТА	10.2000г.	ФАЗА: РП
ПОДОВЕКТ	ПРЕСТРОЙСТВО НА КЛИМАТИЧНА ИНСТАЛАЦИЯ ЗА КОНЦЕРТНА ЗАЛА	ЧАСТ: ОБК	
ЧЕРТЕЖ	ПЛАН II-РИ БАЛКОН ПОКРИВ		СЪГЛАСУВАЛИ
РЪКОВОДИТЕЛ	арх. Т. СЕРАФИМОВ	АРХ	арх. СЕРАФИМОВ
ПРОЕКТАНТИ	инж. Н. АНГЕЛОВ инж. Б. ПЕПЕЛАЖИЙСКА	ЕЛ	инж. СТРАШИЛОВ
ЕТ "АСА" - Т. СЕРАФИМОВ			М 1:100 5/14