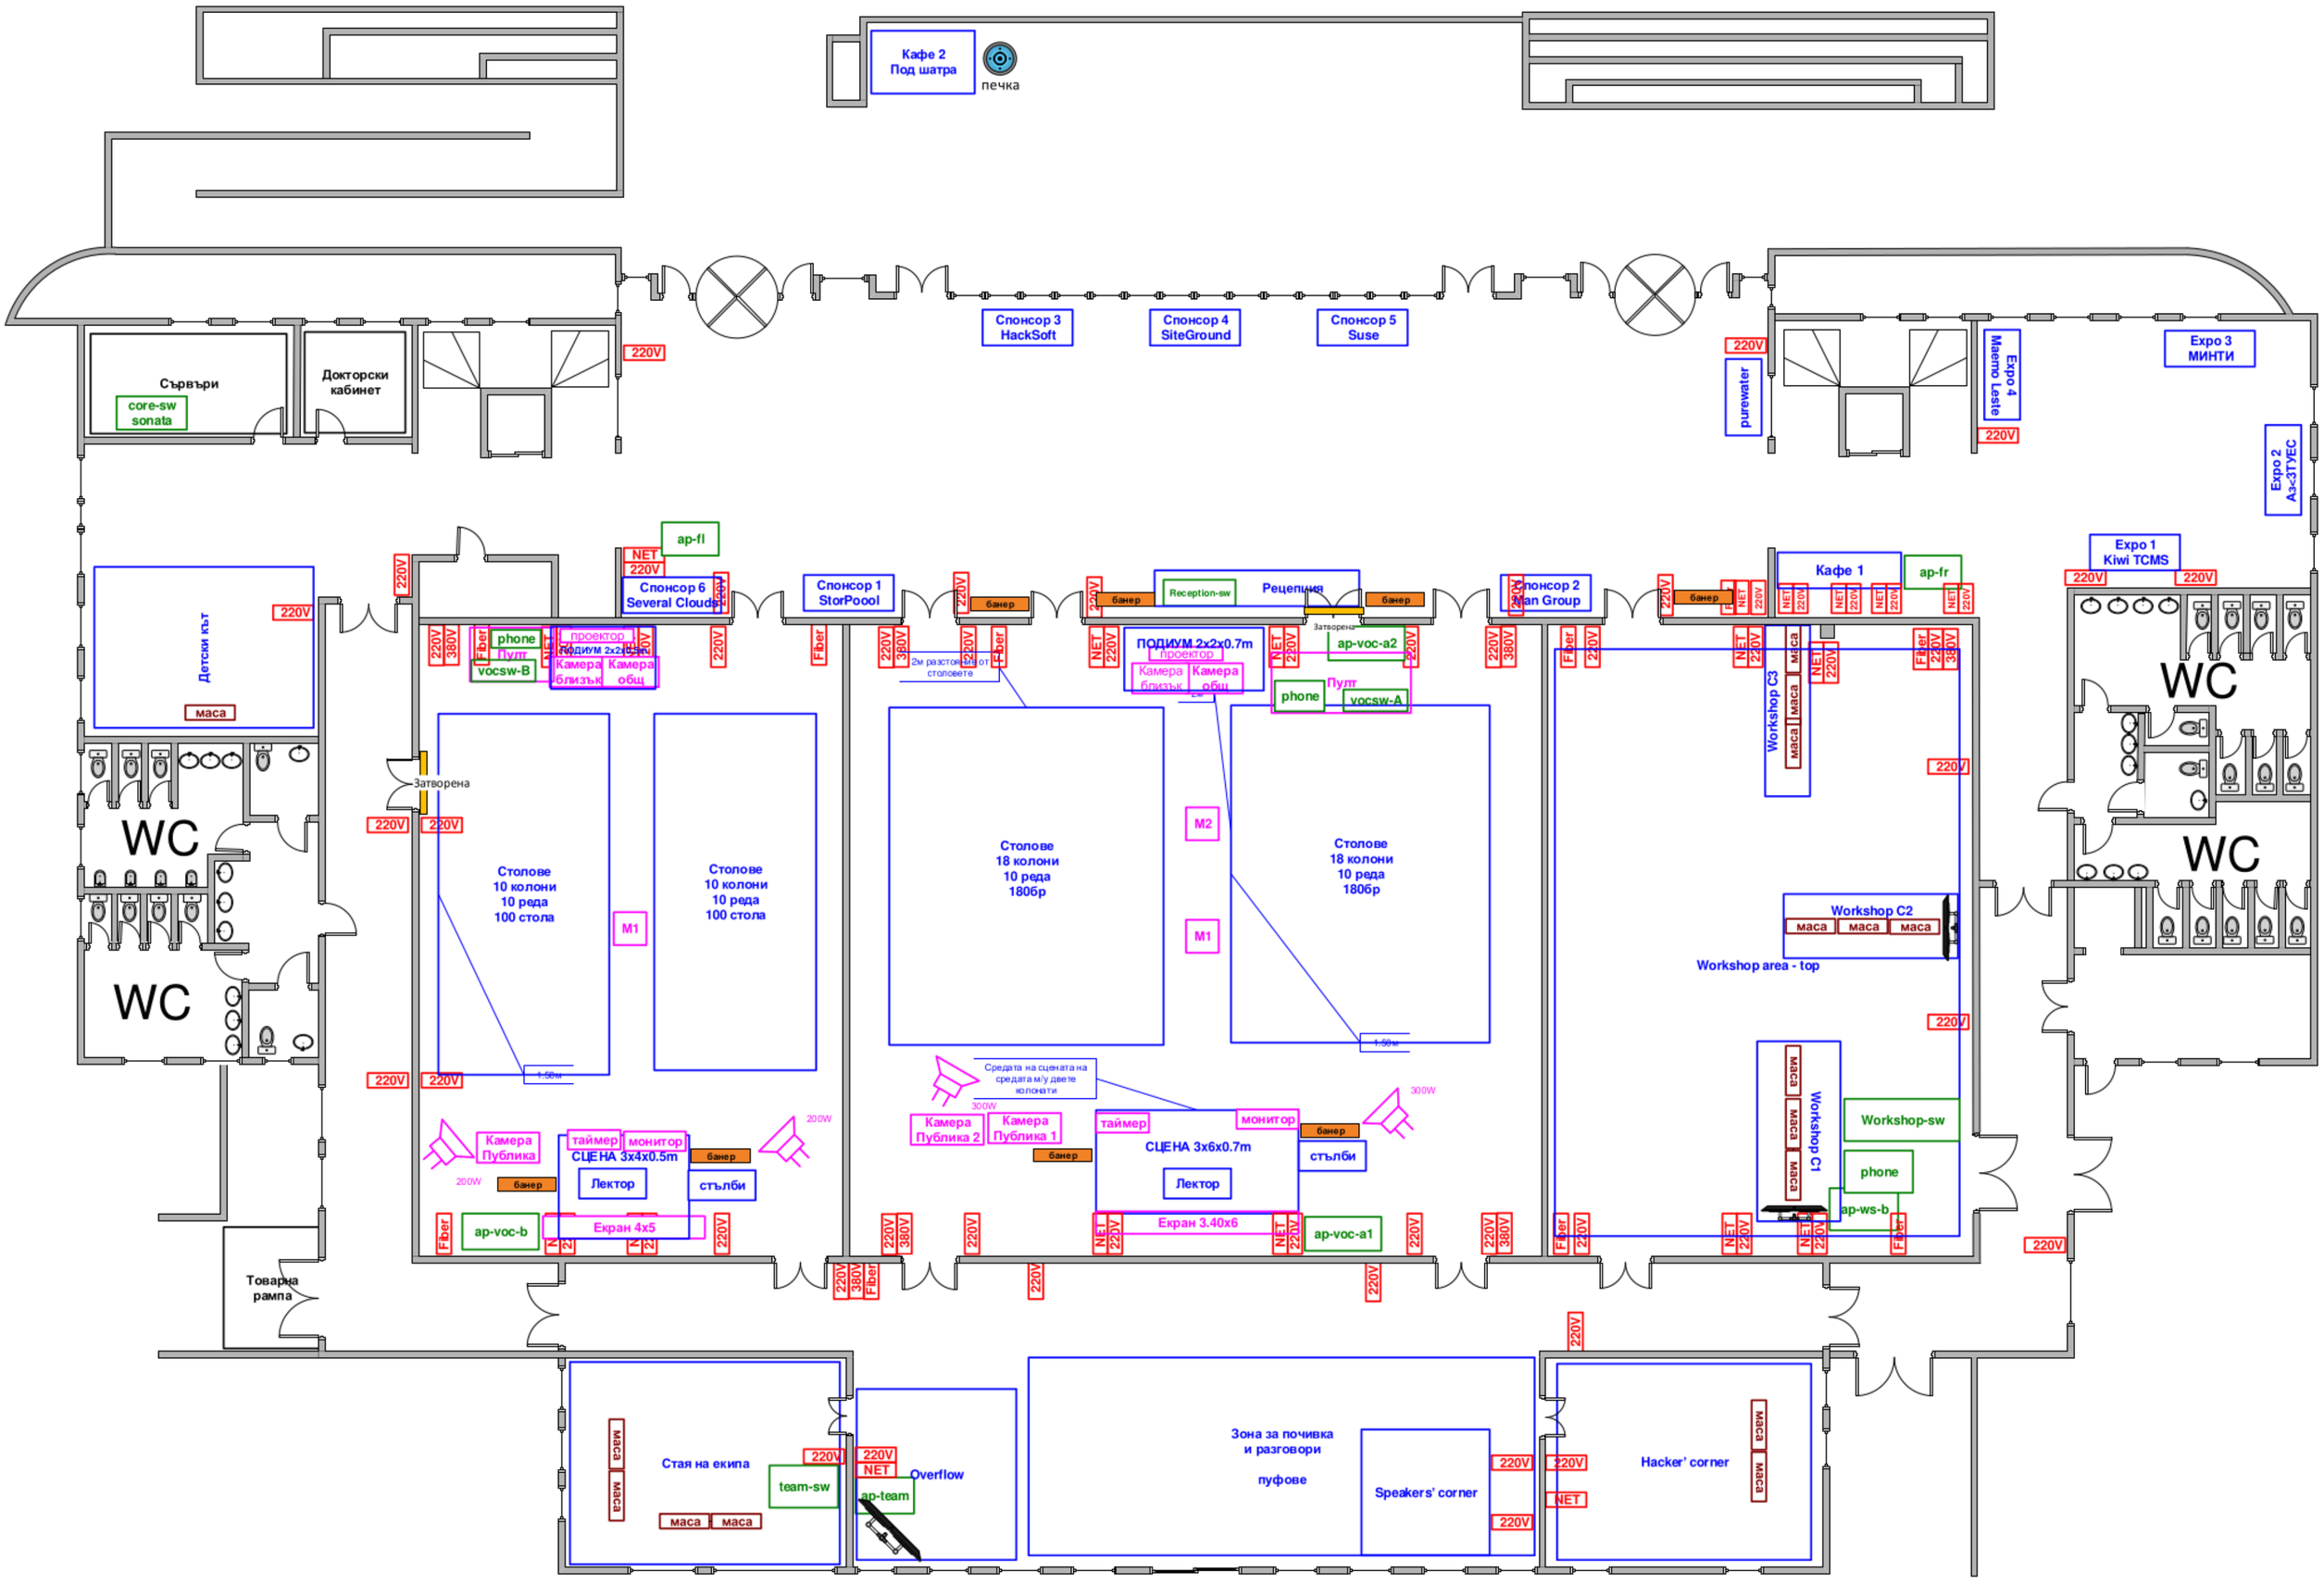
Кафе 2
Под шатра
печка
Сервъри
core-sw
sonata
Докторски кабинет
Спонсор 3
HackSoft
Спонсор 4
SiteGround
Спонсор 5
Suse
purewater
Expo 4
Maemo Leste
Expo 3
МИНТИ
Expo 2
A3<3TYEC
Expo 1
Kiwi TCMS
Детски кът
маса
WC
WC
WC
WC
ap-fl
Спонсор 6
Several Clouds
Спонсор 1
StorPoool
Спонсор 2
Man Group
Reception-sw
Рецепция
Затворена
ap-voc-a2
phone
vocsw-A
Пулт
vocsw-B
проектор
ПОДИУМ 2x2x0.7m
Камера близък
Камера общ
2м разстояние от столовете
Кафе 1
ap-fr
Workshop C3
Workshop C2
Workshop area - top
Workshop C1
Workshop-sw
ap-ws-b
Столове
10 колони
10 реда
100 стола
Столове
18 колони
10 реда
180бр
M1
M2
Средата на сцената на средата м/у двете колонати
Камера Публика 2
Камера Публика 1
Камера Публика
таймер
монитор
СЦЕНА 3x4x0.5m
СЦЕНА 3x6x0.7m
Лектор
стълби
банер
ap-voc-b
ap-voc-a1
Екран 4x5
Екран 3.40x6
Товарна рампа
Стая на екипа
team-sw
ap-team
Overflow
Зона за почивка и разговори
пуфове
Speakers' corner
Hacker' corner
220V
NET
Fiber
380V