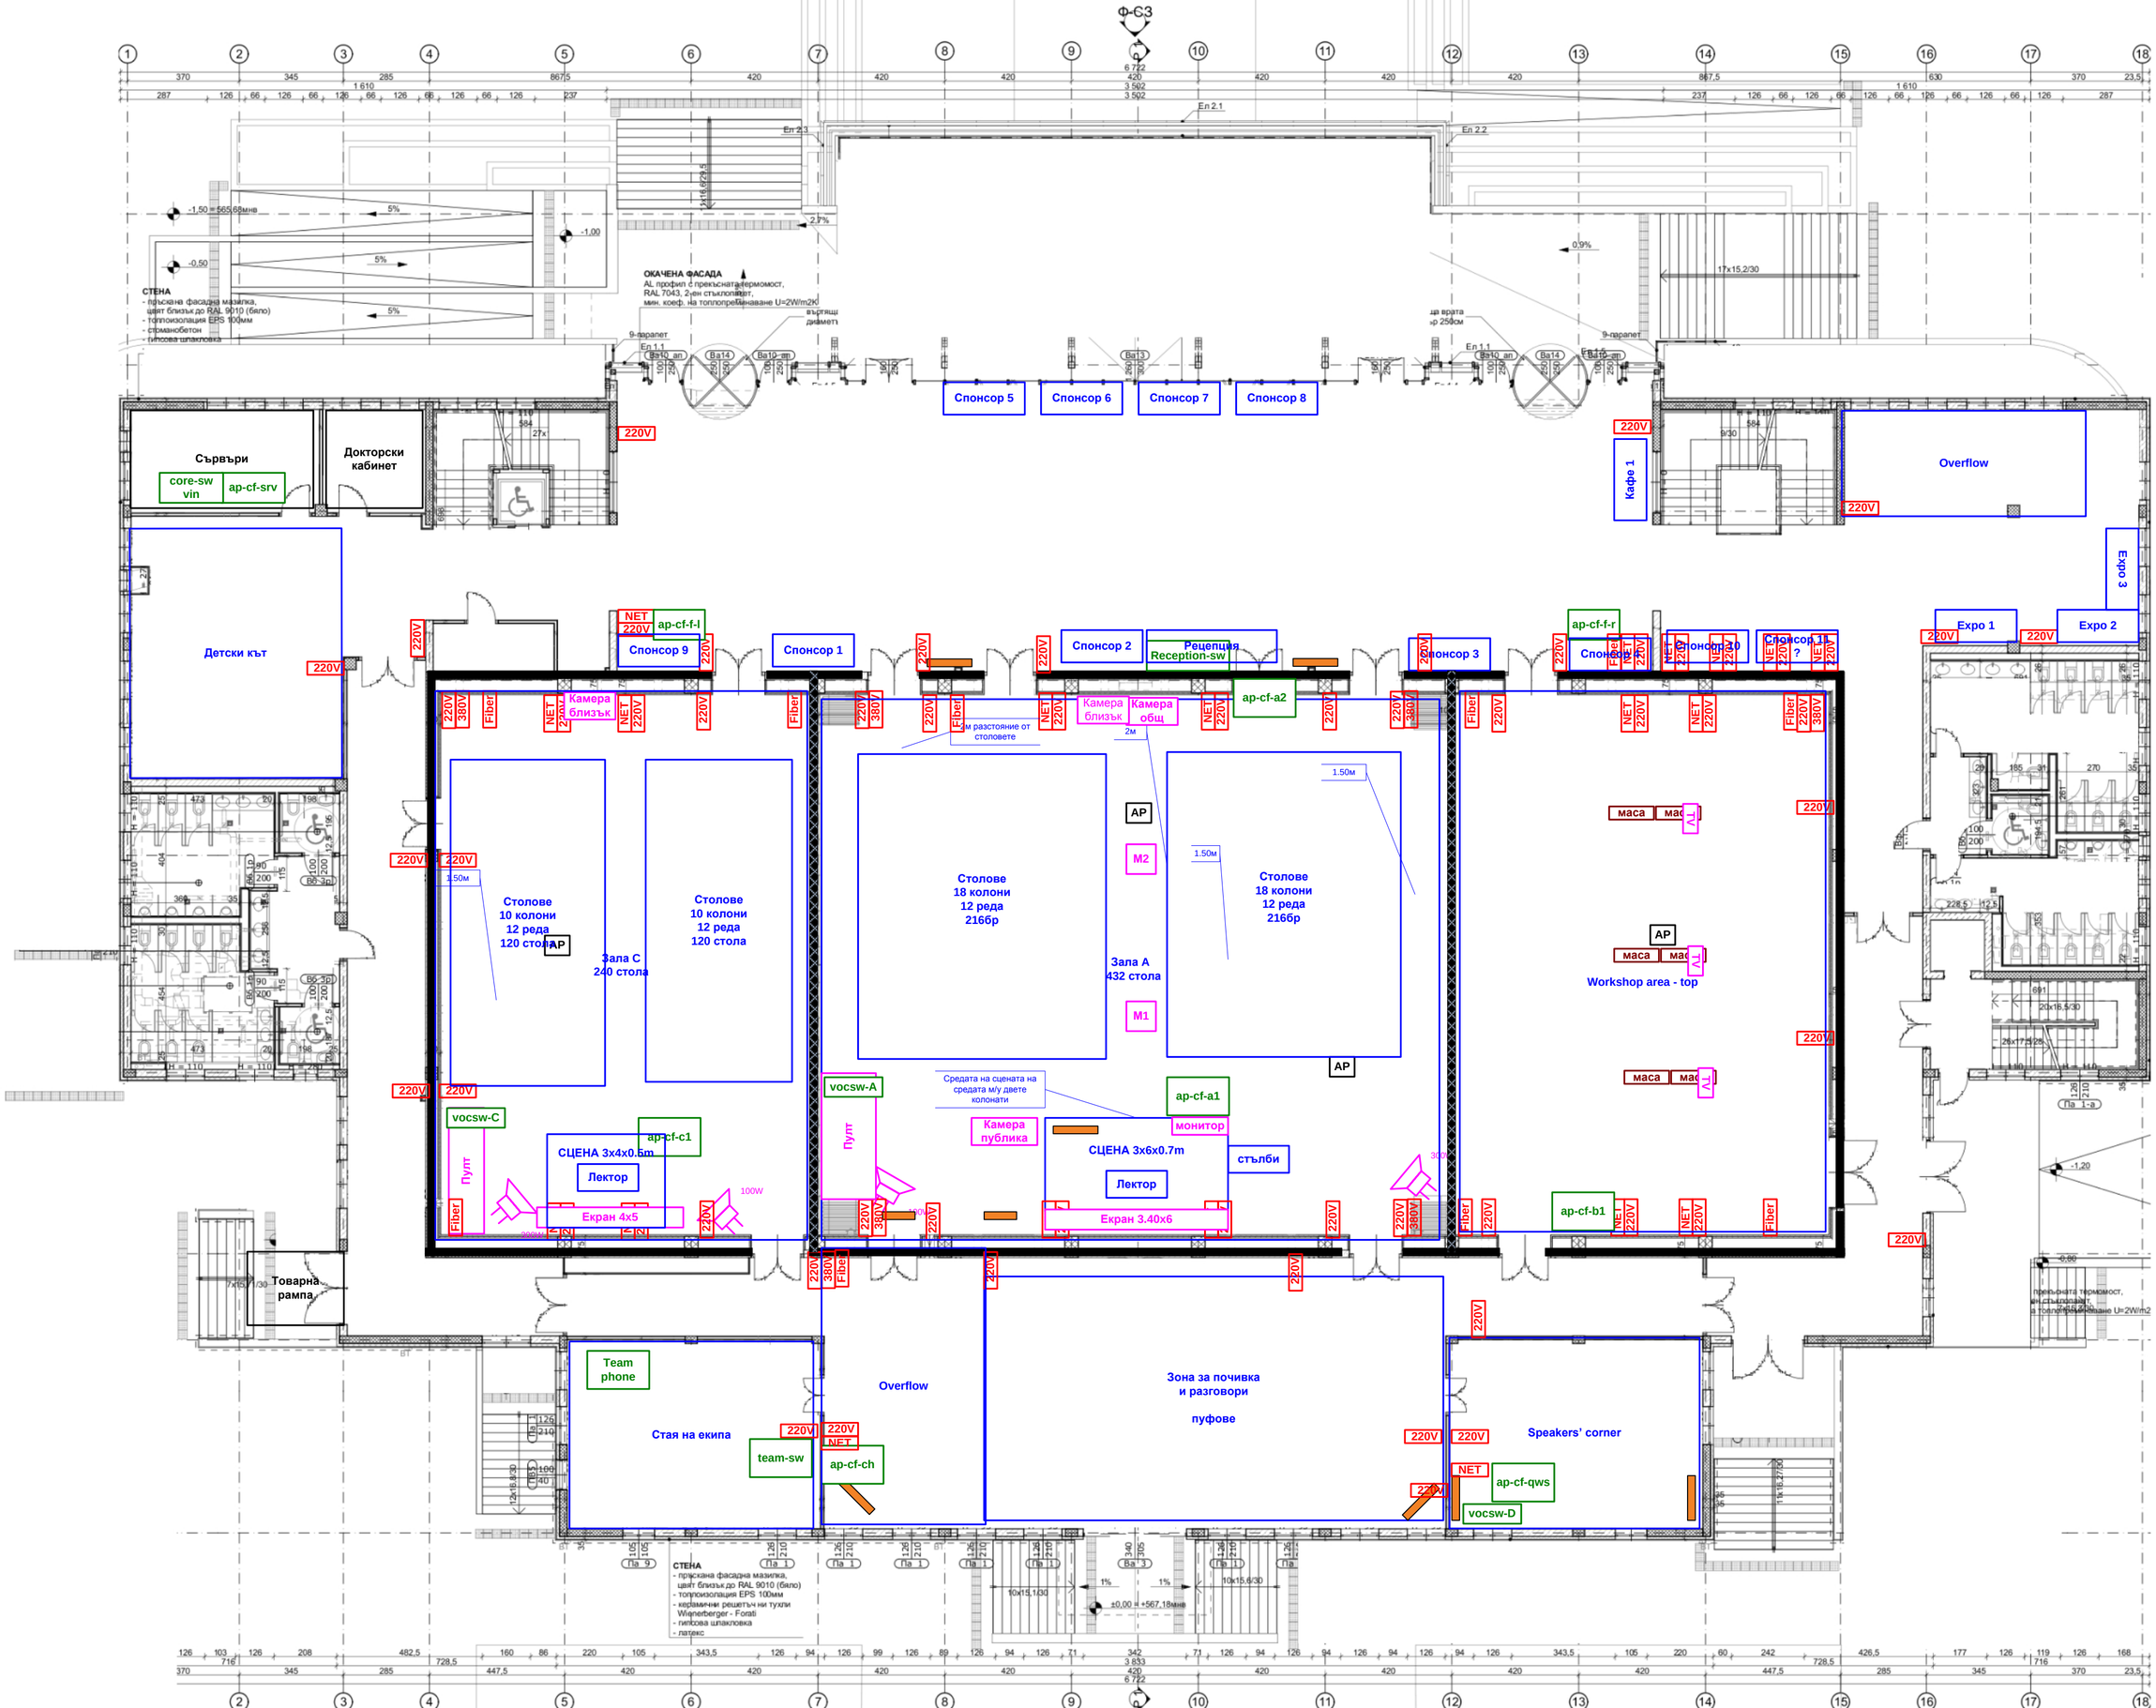
Сървъри
core-sw vin
ap-cf-srv
Докторски кабинет
Спонсор 5
Спонсор 6
Спонсор 7
Спонсор 8
Кафе 1
Overflow
Expo 3
Expo 1
Expo 2
Детски кът
Спонсор 9
ap-cf-f-l
Спонсор 1
Спонсор 2
Рецепция
Reception-sw
ap-cf-a2
Спонсор 3
ap-cf-f-r
Спонсор 10
Спонсор 11
?
Камера близък
Камера общ
Столове 10 колони 12 реда 120 стола
Зала C 240 стола
Столове 18 колони 12 реда 216бр
Зала A 432 стола
Workshop area - top
маса
vocsw-A
vocsw-C
Пулт
ap-cf-c1
СЦЕНА 3x4x0.5m
Лектор
Екран 4x5
Камера публика
ap-cf-a1
монитор
СЦЕНА 3x6x0.7m
стълби
Екран 3.40x6
ap-cf-b1
Товарна рампа
Team phone
Стая на екипа
team-sw
ap-cf-ch
Overflow
Зона за почивка и разговори
пуфове
Speakers' corner
ap-cf-qws
vocsw-D
220V
380V
Fiber
NET
AP
M1
M2
TV
СТЕНА
- пръскана фасадна мазилка, цвят близък до RAL 9010 (бяло)
- топлоизолация EPS 100мм
- керамични решетъч ни тухли Wienerberger - Forali
- гипсова шпакловка
- латекс
ОКАЧЕНА ФАСАДА
AL профил с прекъснат термомост, RAL 7043, 2-ен стъклопакет, мин. коеф. на топлопреминаване U=2W/m2K
9-парапет
Ел 2.1
Ел 2.2
Ел 2.3
17x15.2/30
Ф-С3