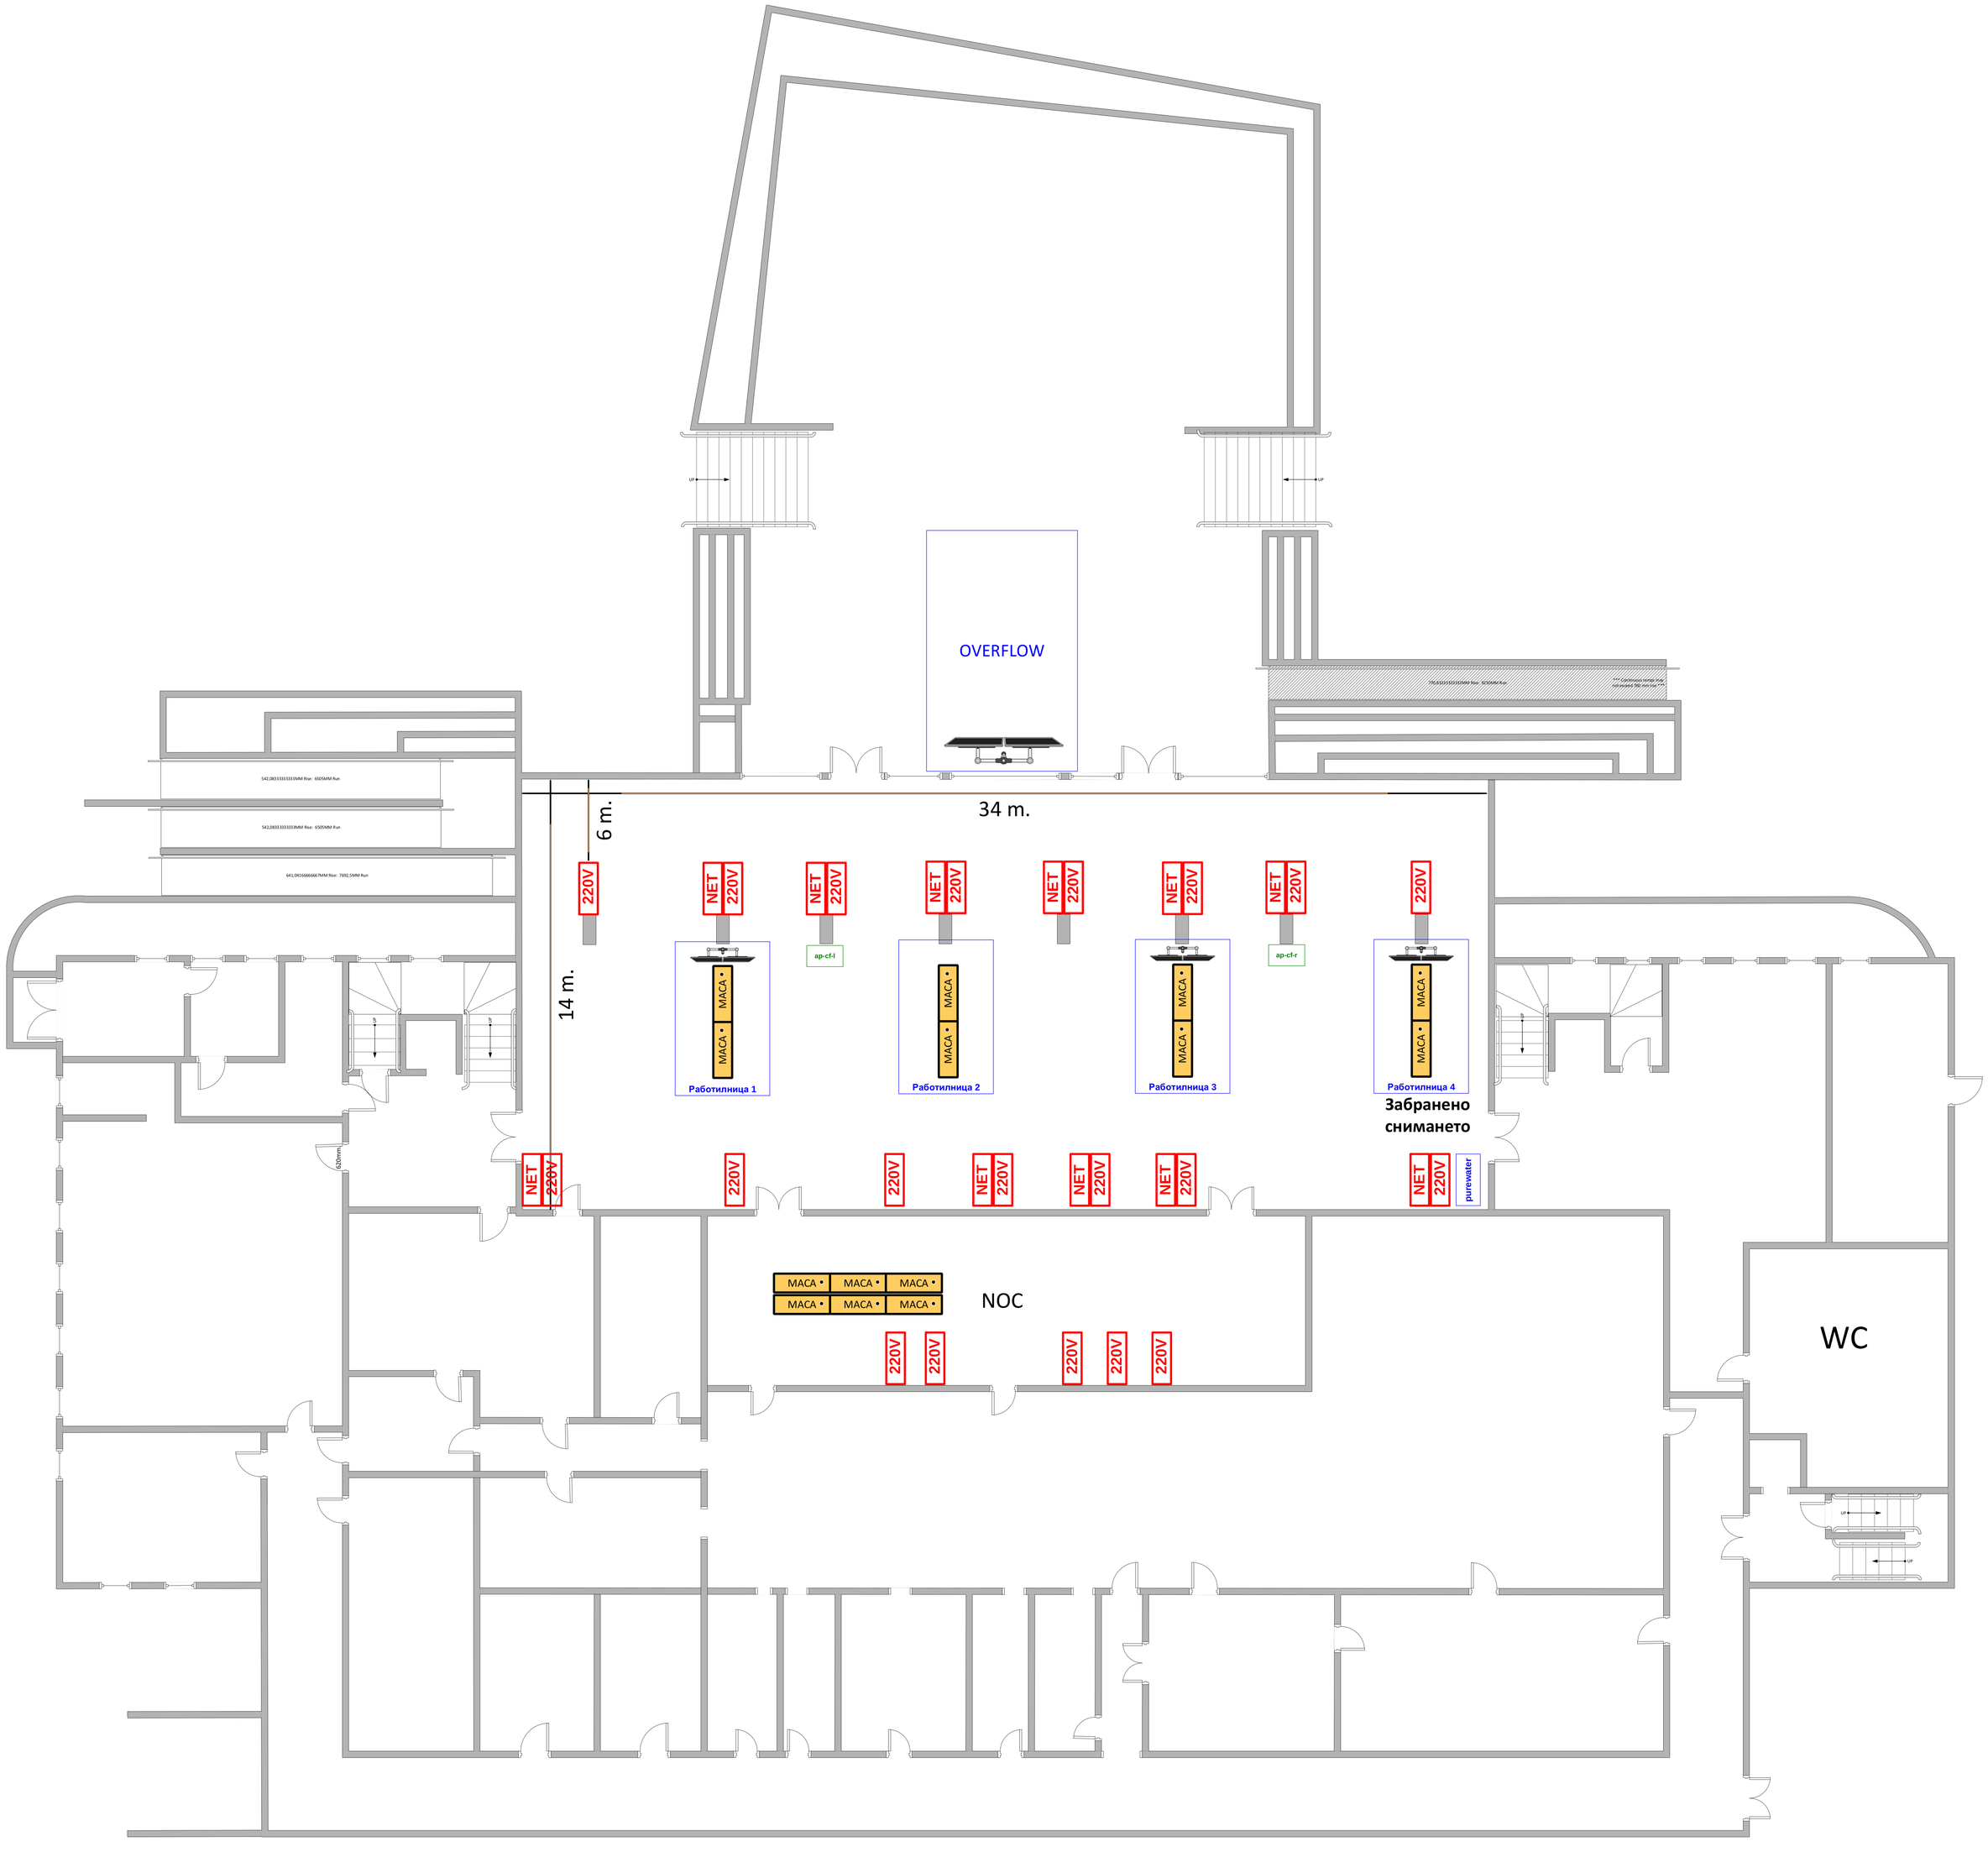
OVERFLOW
34 m.
6 m.
14 m.
220V
NET
ap-cf-l
ap-cf-r
MACA •
Работилница 1
Работилница 2
Работилница 3
Работилница 4
Забранено
снимането
purewater
NOC
WC
620mm