


- Наши неща
- Ток
- Мрежа
- Аудио/видео
- Места за транспаранти
- Непреместваеми

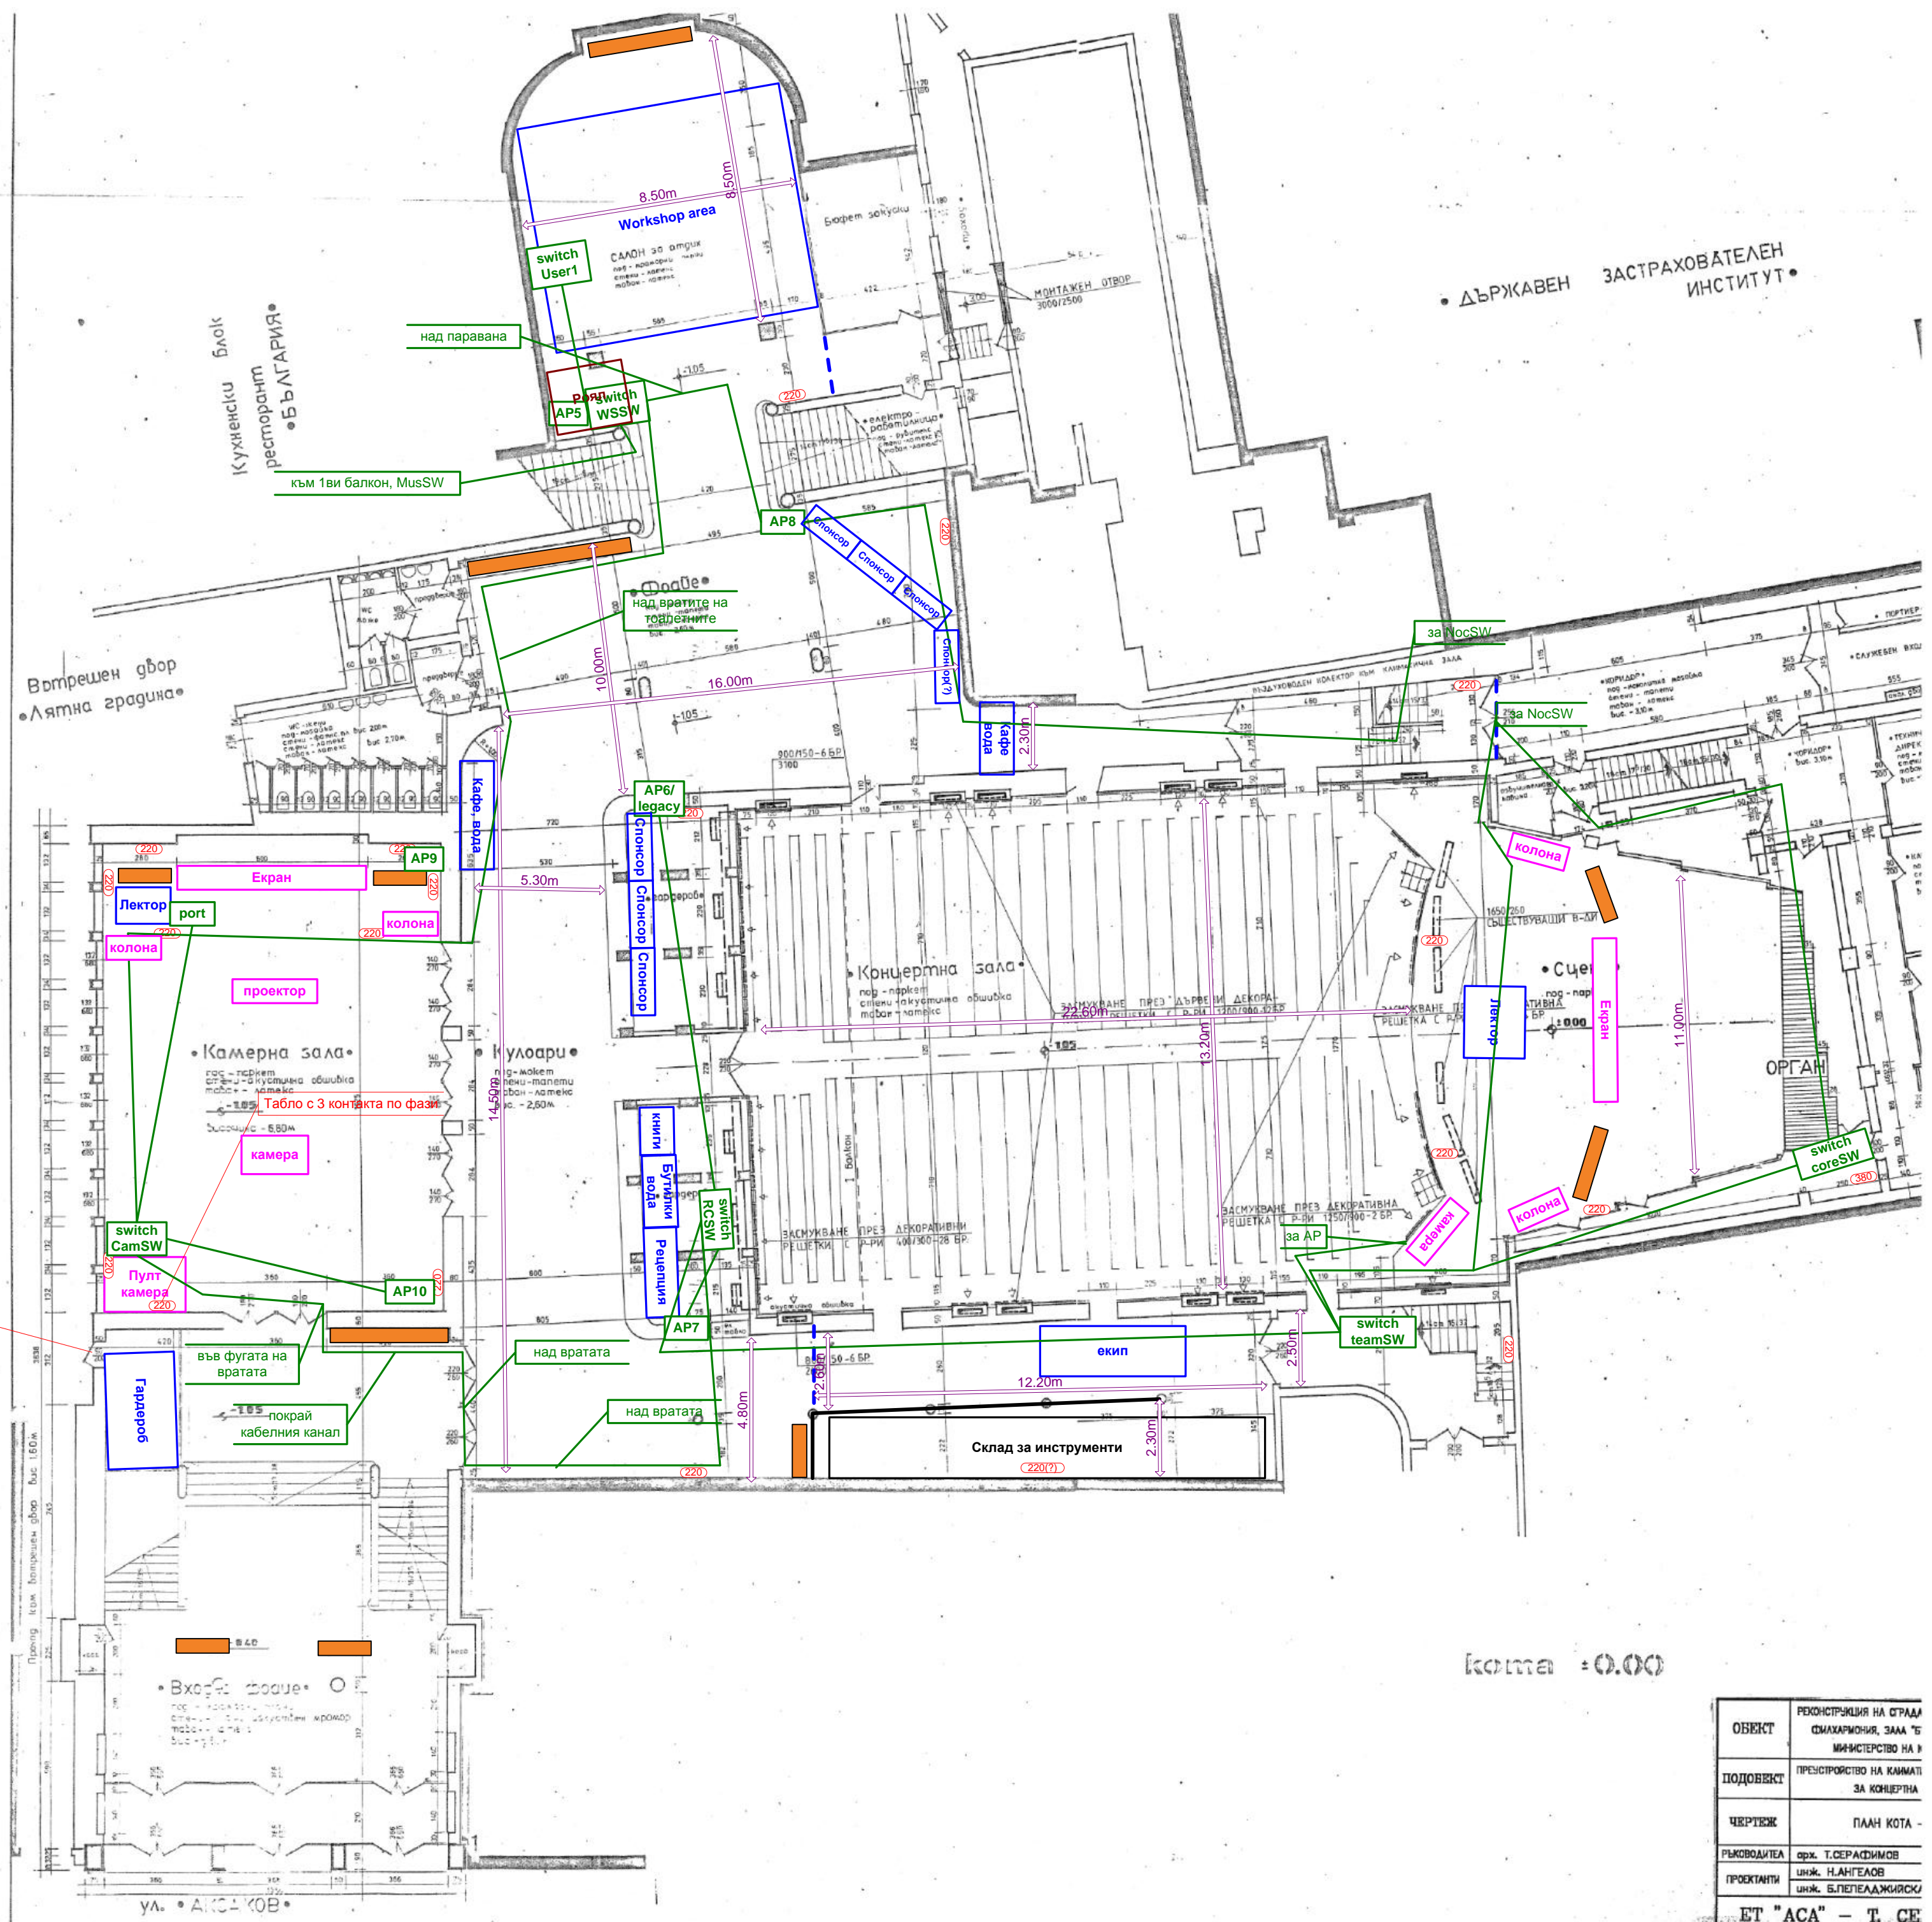

От това табло се контролират светлините на камерната зала

Кота = 0.00

ОБЕКТ	РЕКОНСТРУКЦИЯ НА СТРАДА СЪХАРИМОНЯ, ЗАЛА № МИНИСТЕРСТВО НА И
ПОДОбЕКТ	ПРЕСТРОЙСТВО НА КАМАТИ ЗА КОНЦЕРТНА
ЧЕРТЕЖ	ПЛАН КОТА -
РЪКОВОДИТЕЛ	арх. Т.СЕРАФИМОВ
ПРОЕКТАНТИ	инж. НАНГЕЛОВ инж. БЛЕПЕАДЖИЯСКИ
ЕТ "АСА" - Т. СЕ	