


- Наши неща
- Ток
- Мрежа
- Аудио/видео
- Места за транспаранти
- Непреместваеми

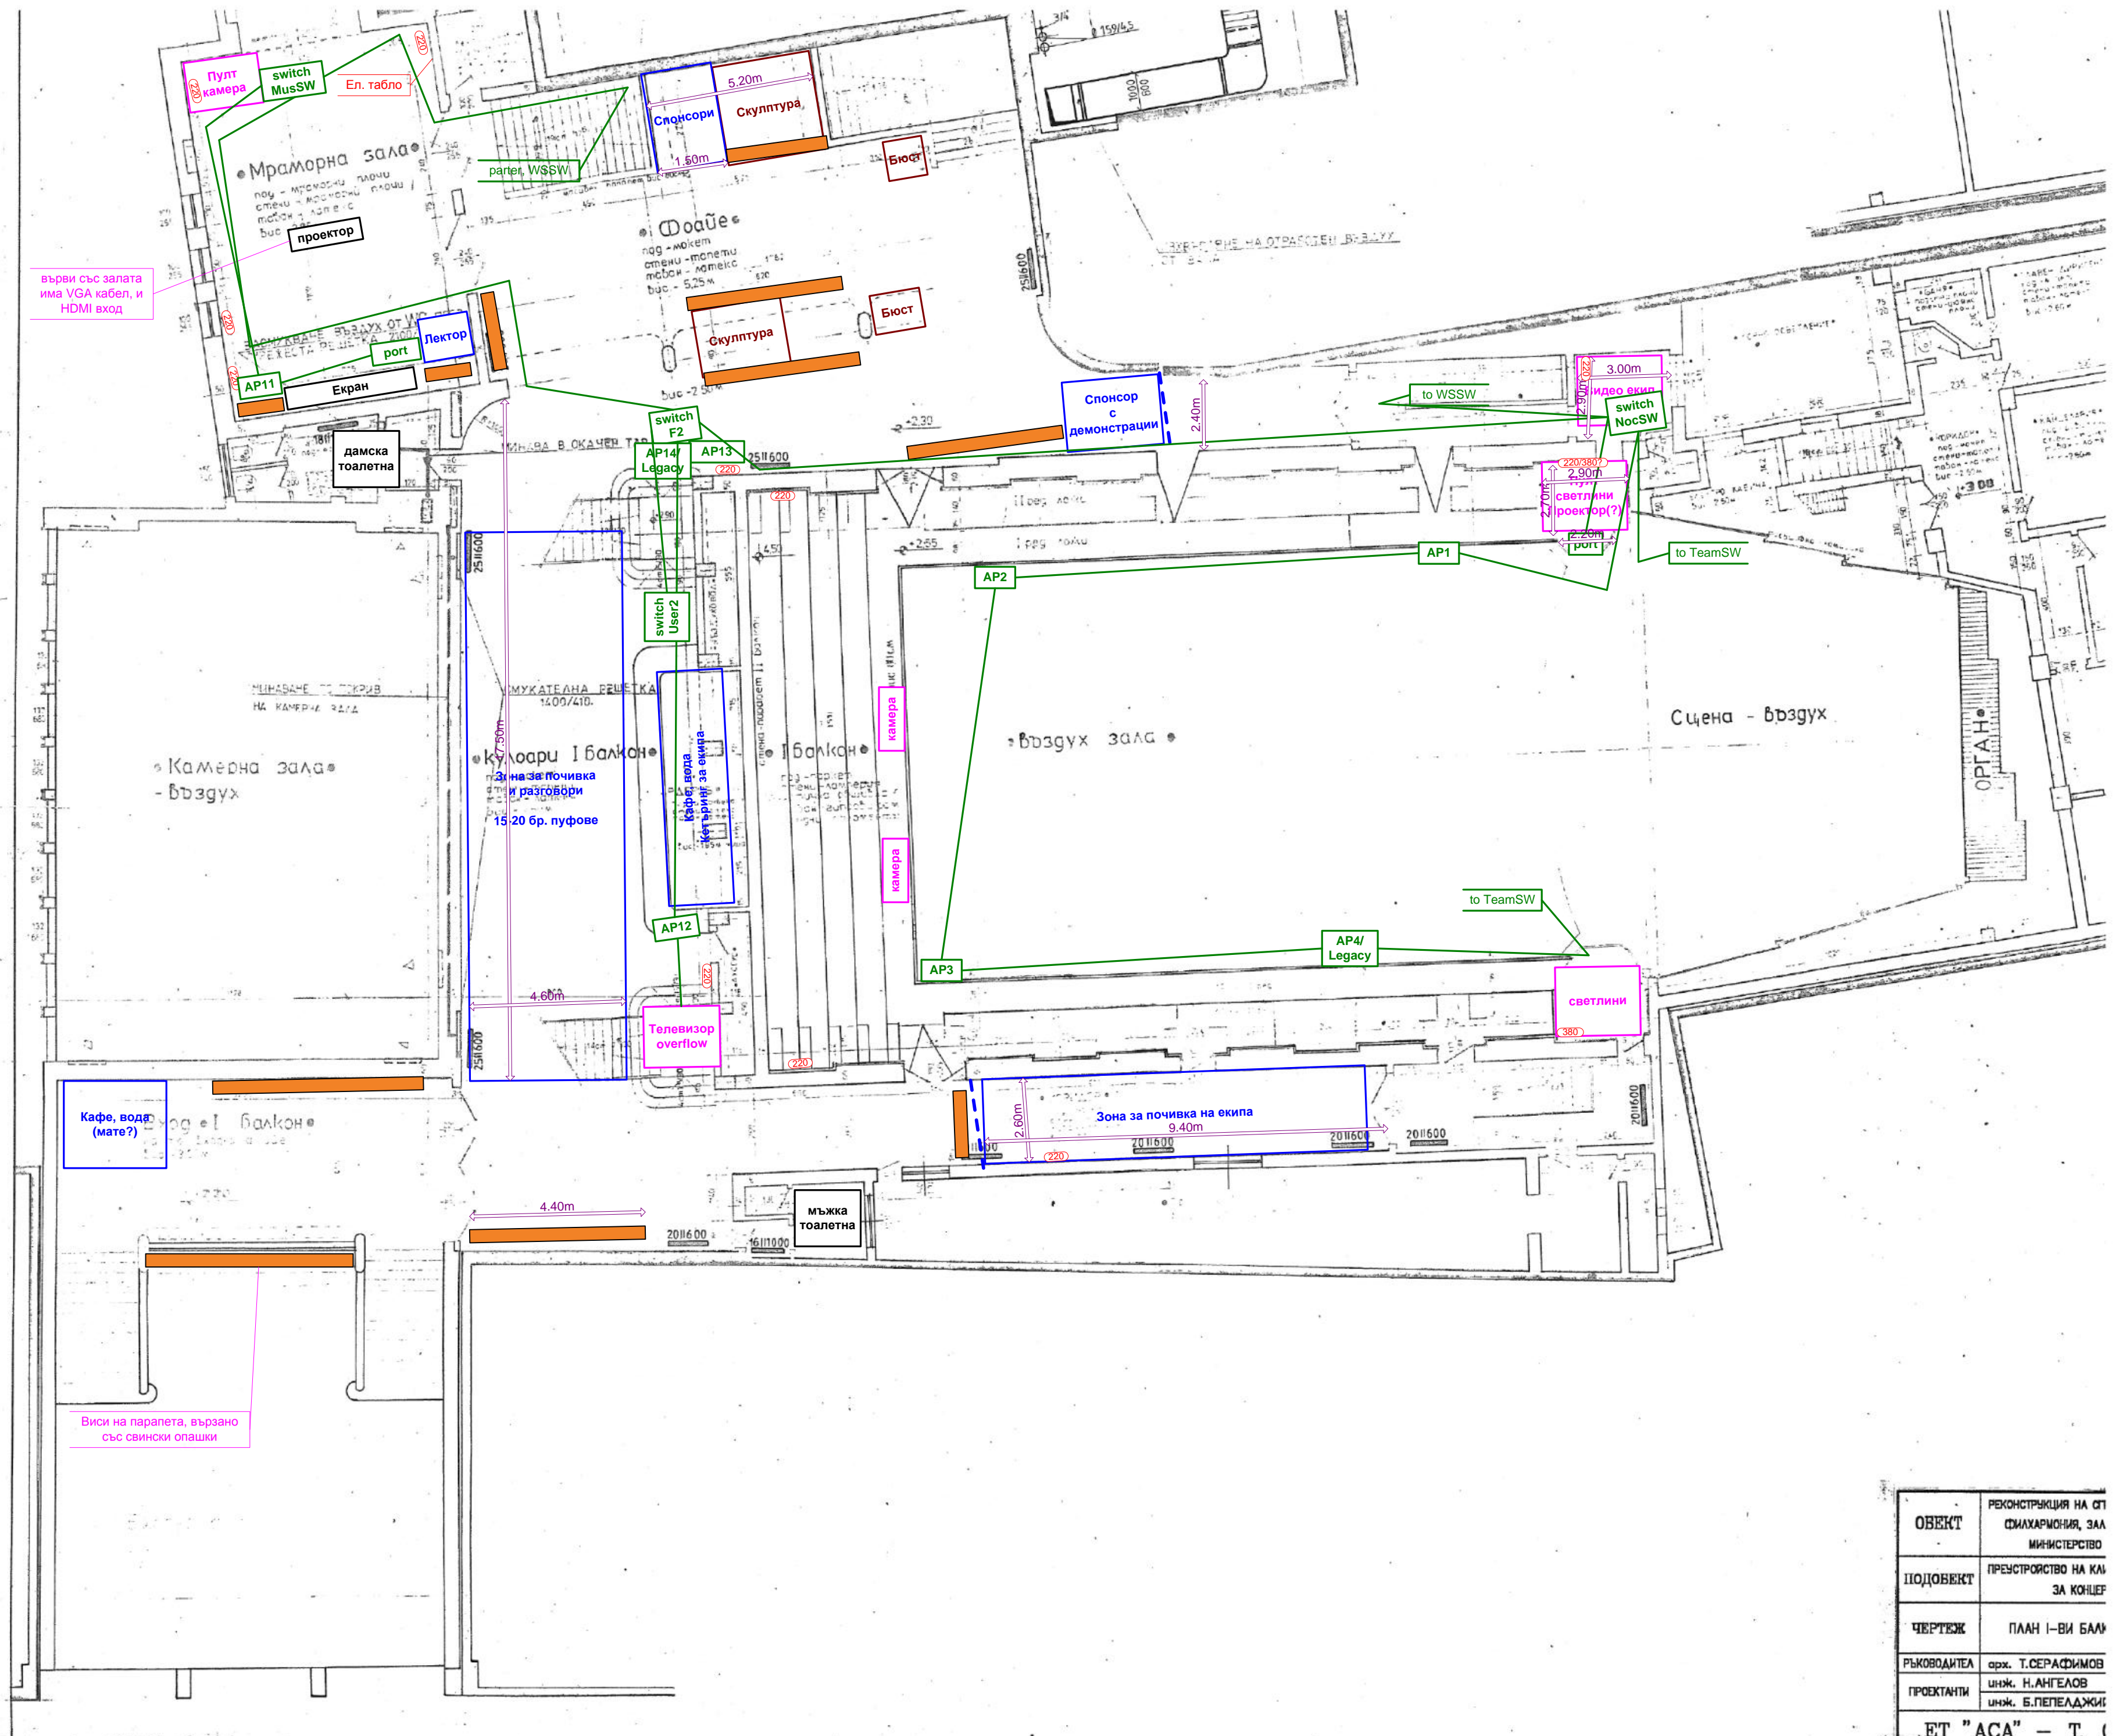

върви със залата  
има VGA кабел, и  
HDMI вход

Виси на паралета, вързано  
със свински опашки

ОБЕКТ	РЕКОНСТРУКЦИЯ НА ОТ ФИЛАХАРМОНИЯ, ЗАЛ МИНИСТЕРСТВО
ПОДОбЕКТ	ПРЕУСТРОЙСТВО НА КАЛ ЗА КОНЦЕР
ЧЕРТЕЖ	ПЛАН I-ВИ БАЛК
РЪКОВОДИТЕЛ	арх. Т.СЕРАФИМОВ
ПРОЕКТАНТИ	инж. Н.АНГЕЛОВ инж. Б.ПЕПЕЛДЖИ
ЕТ "АСА" - Т. (	