


Наши неща
 Ток
 Мрежа
 Аудио/видео
 Места за транспаранти
 Непреместваеми

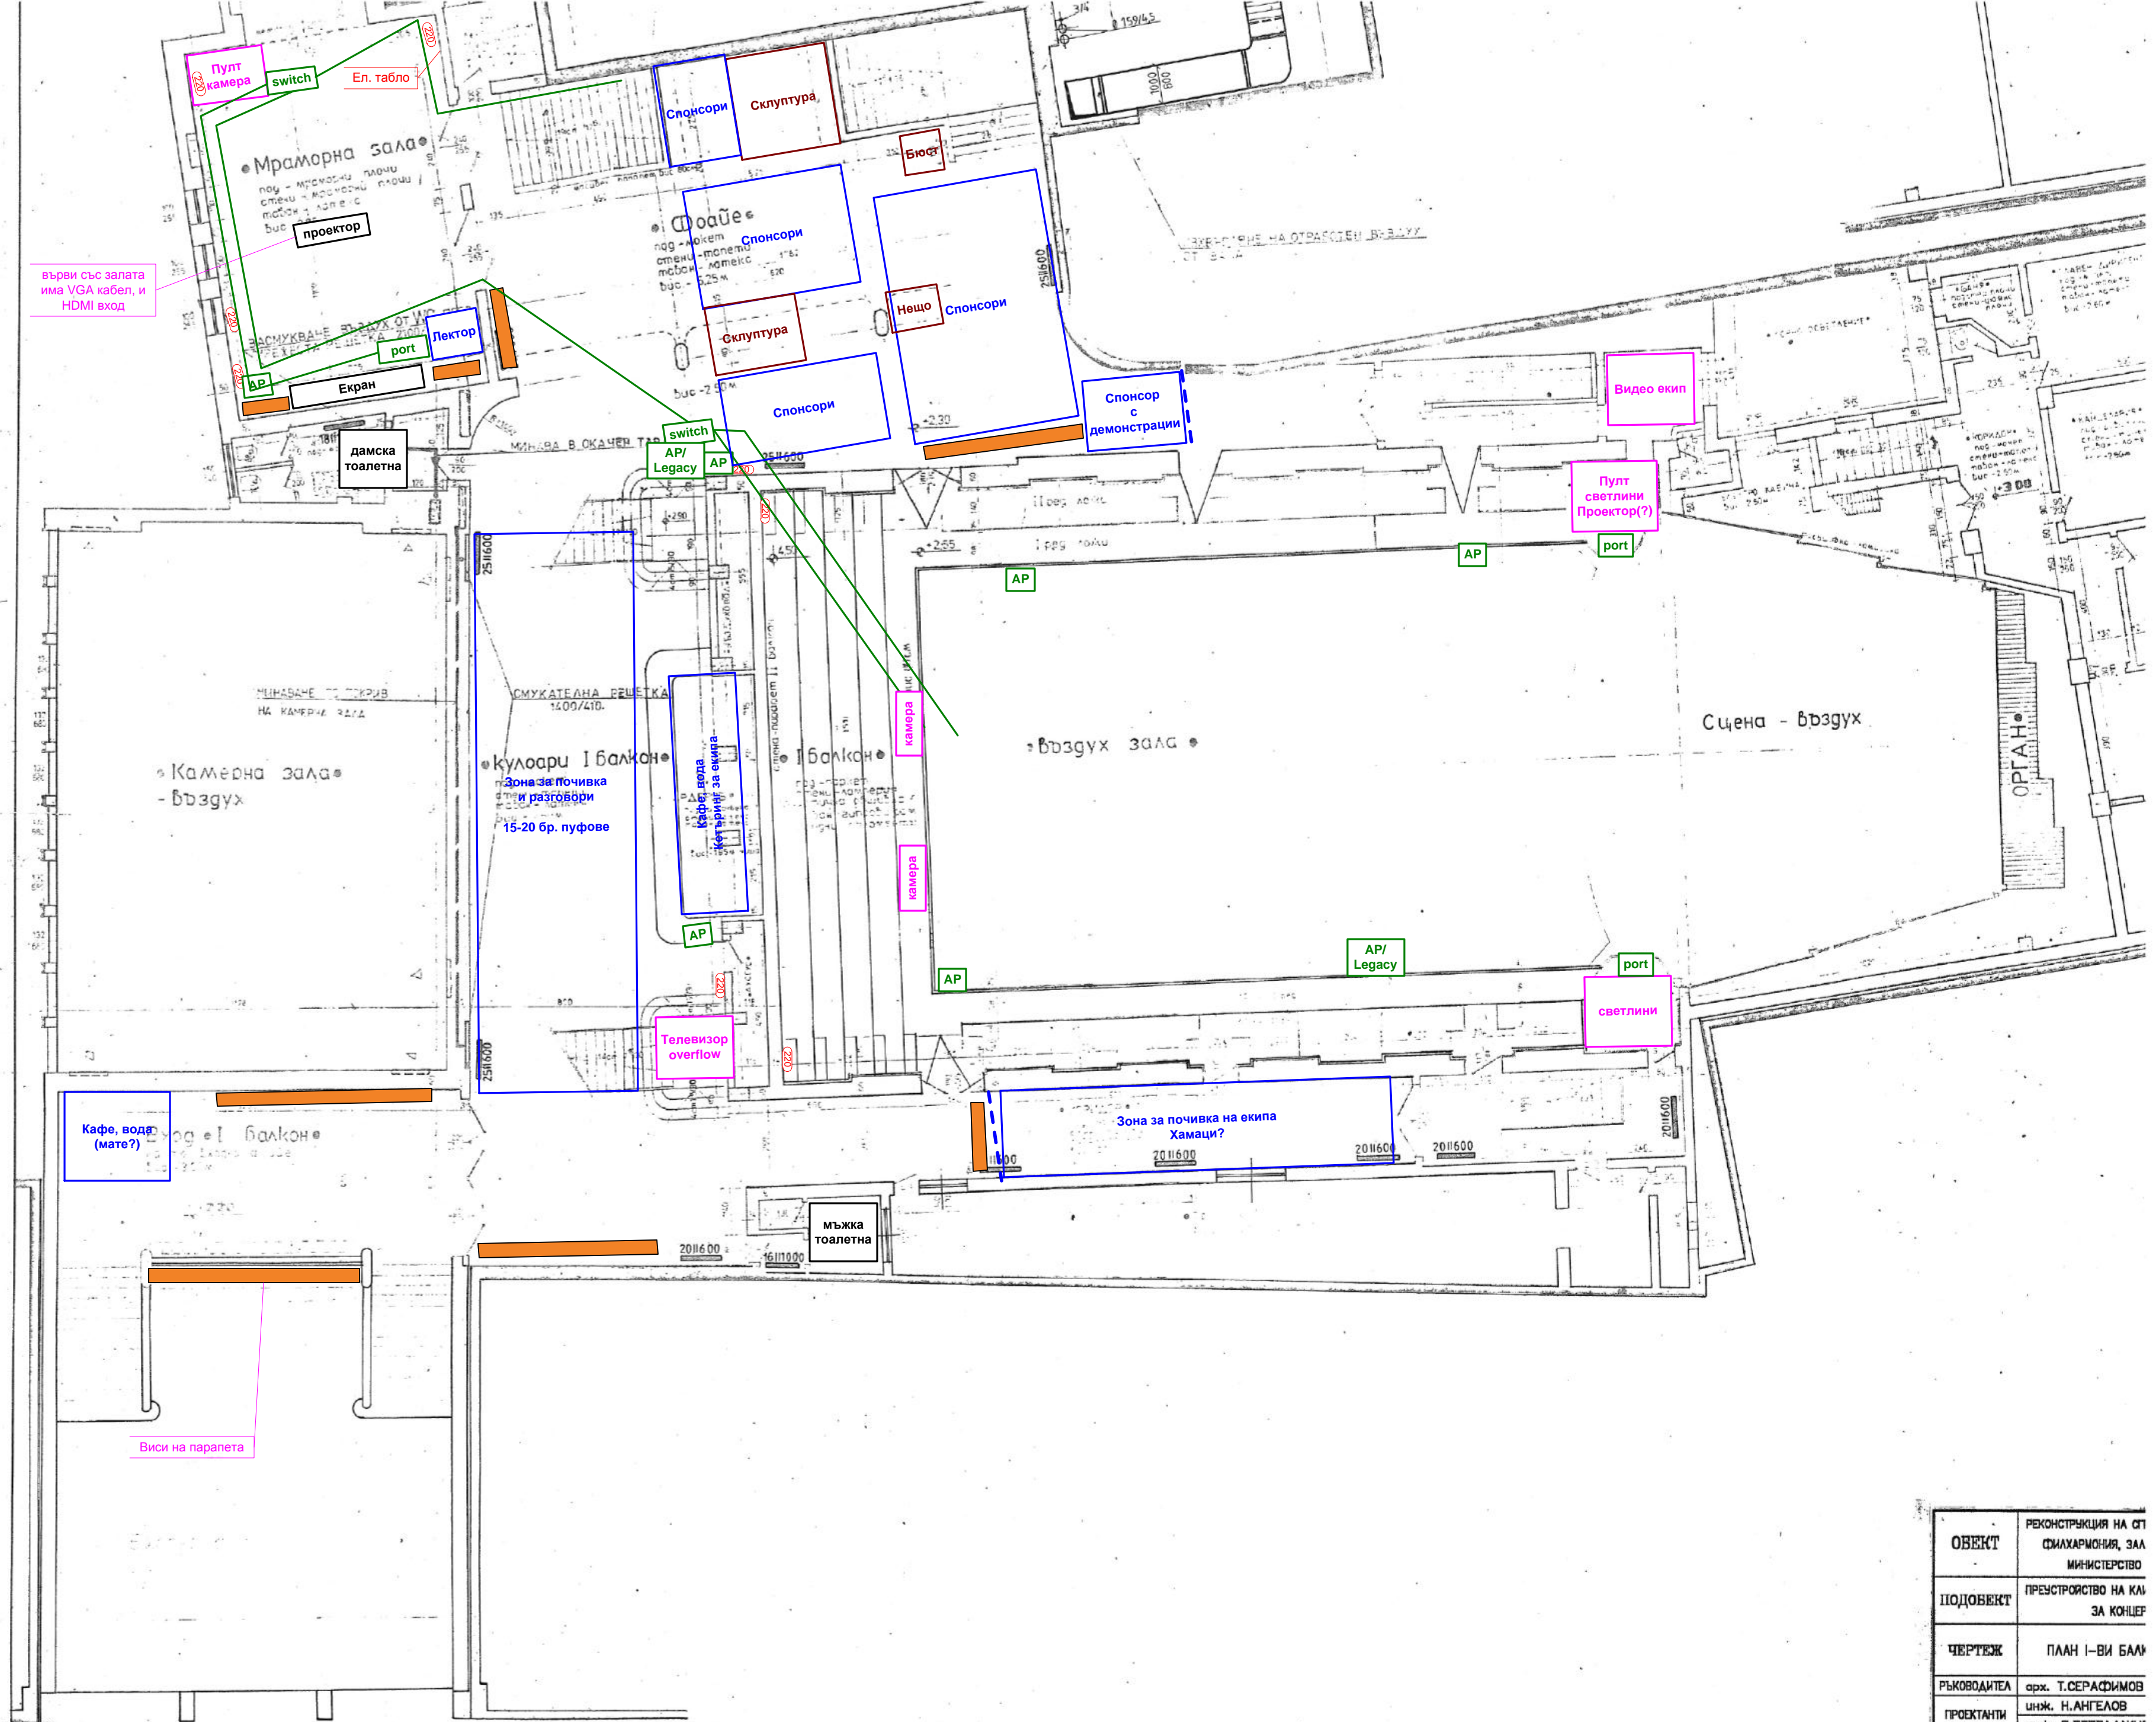

ОБЕКТ	РЕКОНСТРУКЦИЯ НА ОТ ФИЛАРМОНИЯ, ЗАЛ МИНИСТЕРСТВО
ПОДООБЕКТ	ПРЕУСТРОЙСТВО НА КАН ЗА КОНЦЕРТ
ЧЕРТЕЖ	ПЛАН I-ВИ ЕТАЖ
РЪКОВОДИТЕЛ	арх. Т.СЕРАФИМОВ
ПРОЕКТАНТИ	инж. Н.АНГЕЛОВ
	инж. Б.ПЕПЕЛДЖИЕ
ЕТ "АСА" - Т. (