


- Наши неща
- Ток
- Мрежа
- Аудио/видео
- Места за транспаранти
- Непреместваеми

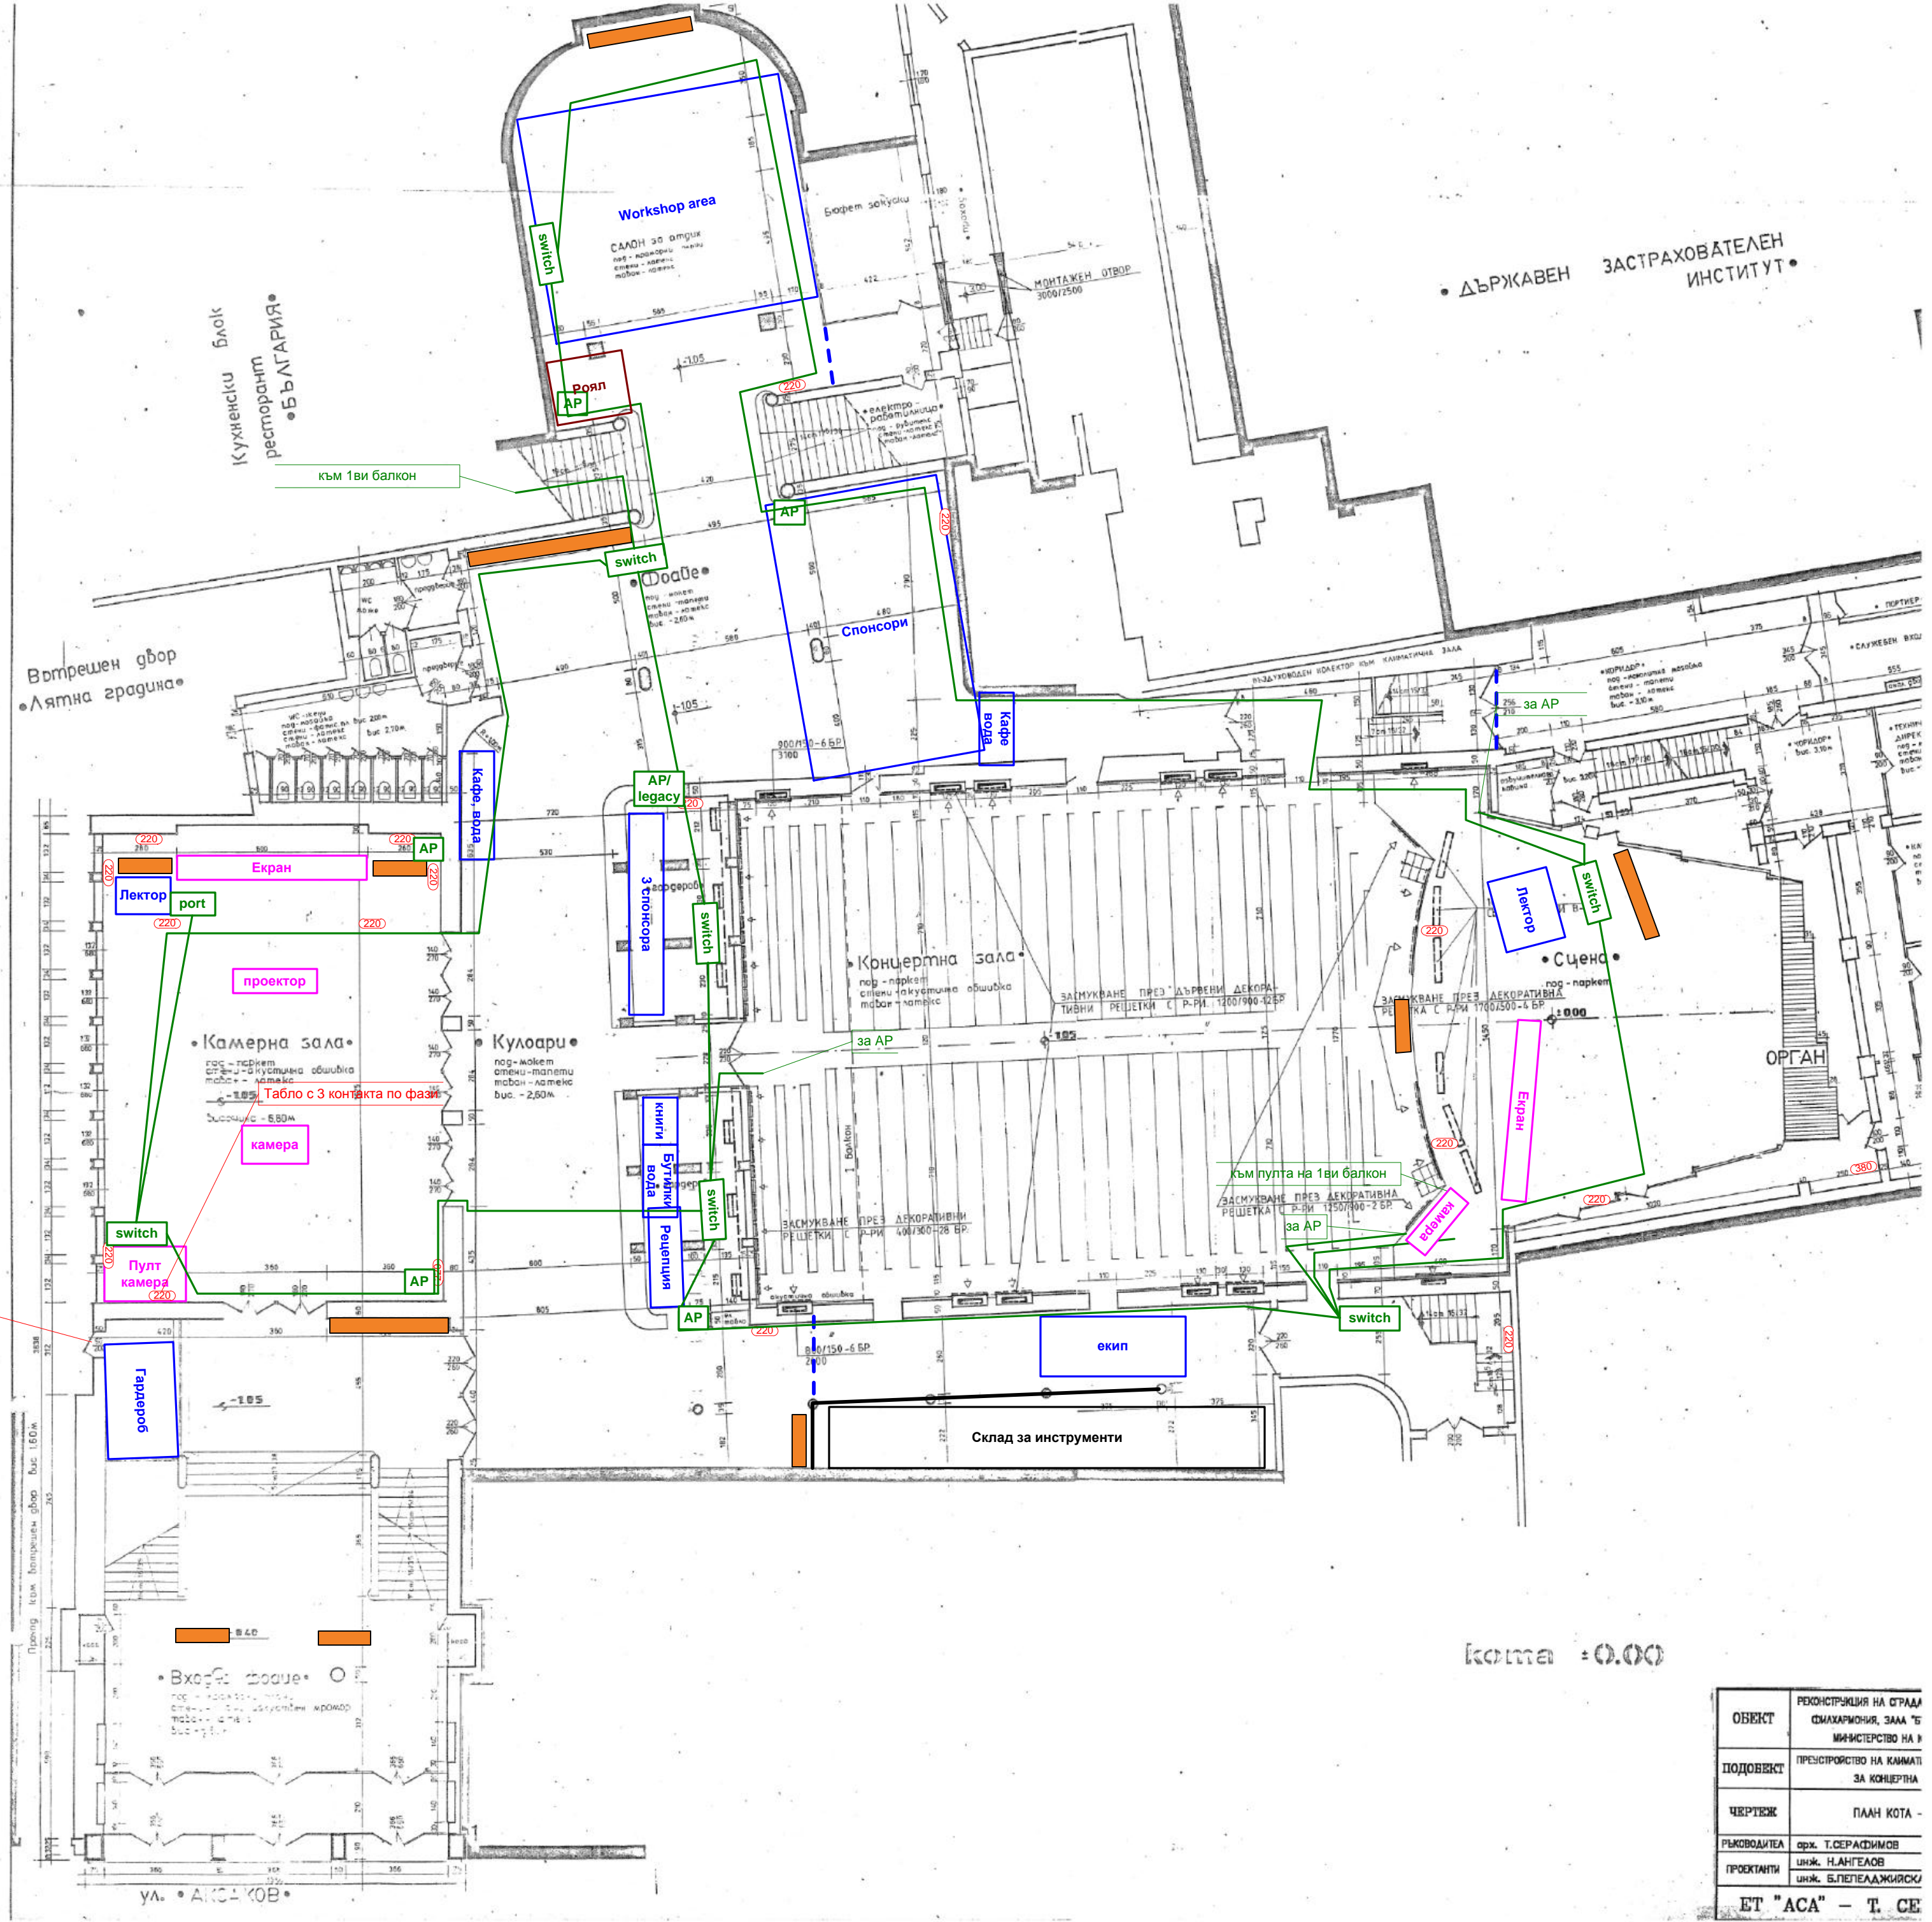

• ДЪРЖАВЕН ЗАСТРАХОВАТЕЛЕН ИНСТИТУТ •

Кота = 0.00

ОБЕКТ	РЕКОНСТРУКЦИЯ НА СТРАДА СИМФАРМОННА, ЗАЛА "Б" МИНИСТЕРСТВО НА И
ПОДОбЕКТ	ПРЕСТРОЙСТВО НА КАМАТИ ЗА КОНЦЕРТНА
ЧЕРТЕЖ	ПЛАН КОТА -
РЪКОВОДИТЕЛ	арх. Т.СЕРАФИМОВ
ПРОЕКТАНТИ	инж. Н.АНГЕЛОВ инж. Б.ПЕЛЕАДЖИЯНСКИ
ЕТ "АСА" - Т. СЕ	