


- Наши неща
- Ток
- Мрежа
- Аудио/видео
- Места за транспаранти
- Непреместваеми

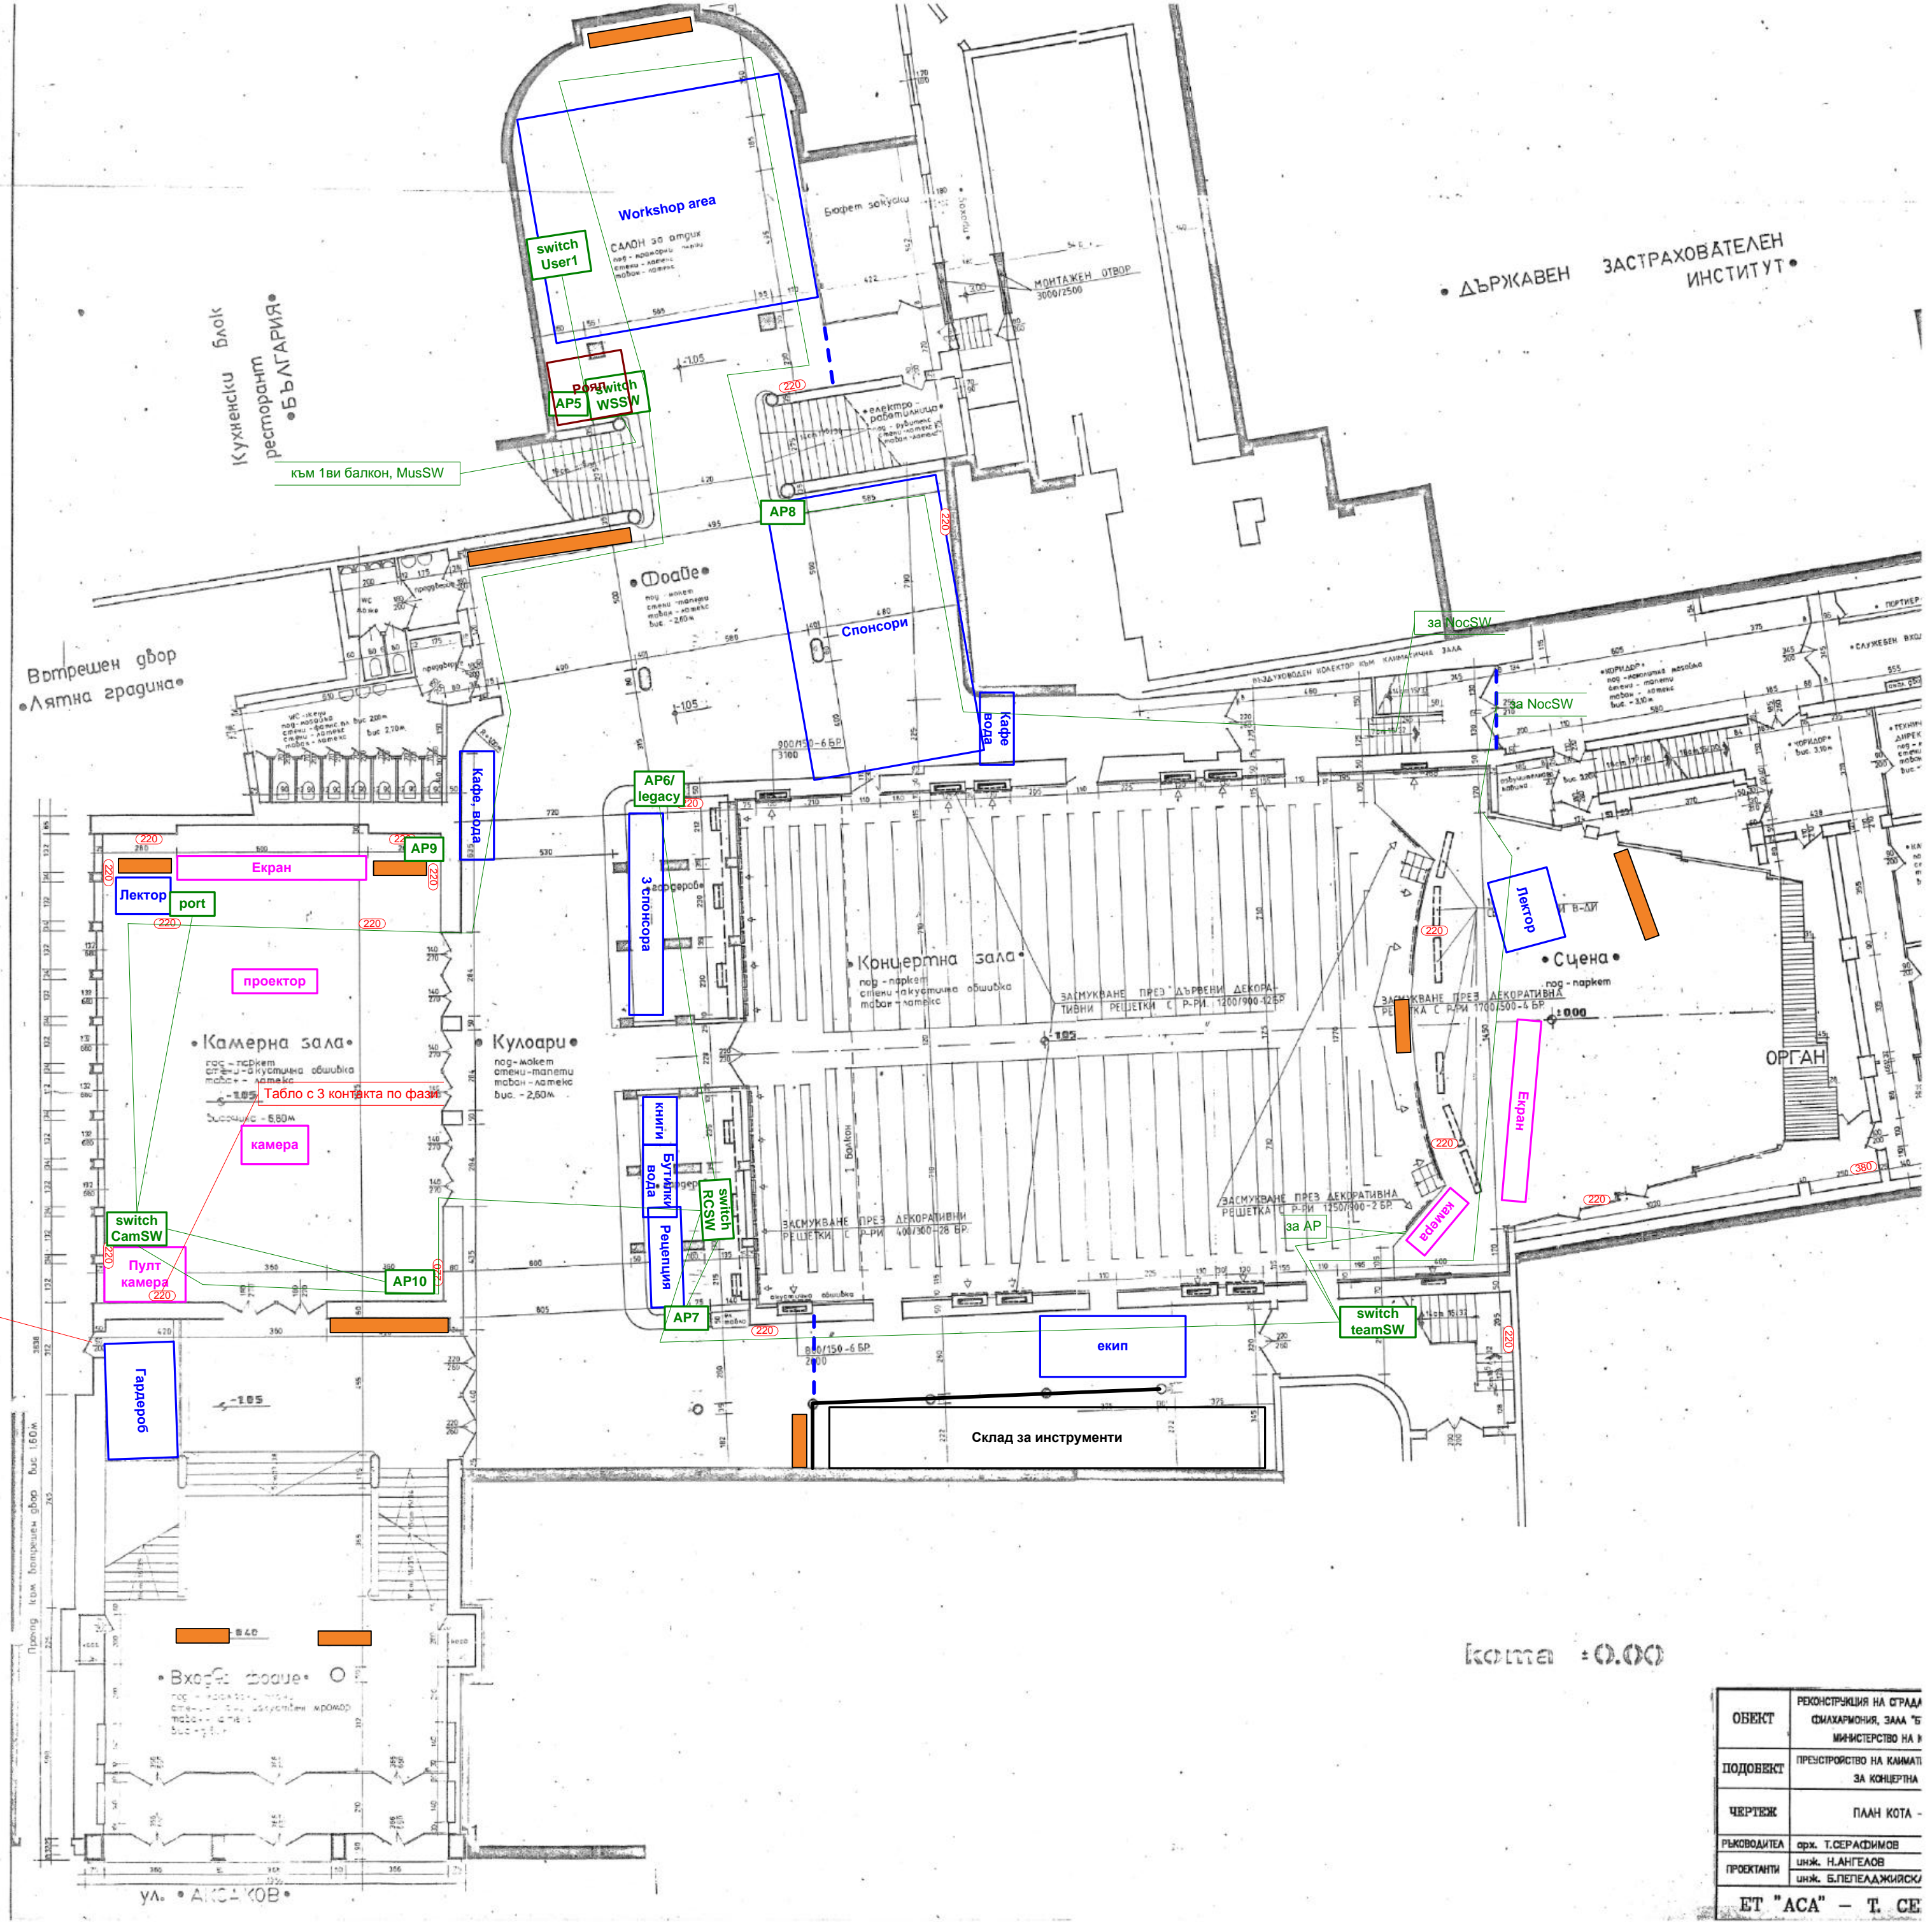

От това табло се контролират светлините на камерната зала

• ДЪРЖАВЕН ЗАСТРАХОВАТЕЛЕН ИНСТИТУТ •

ОБЕКТ	РЕКОНСТРУКЦИЯ НА СТРАДА СИМФАРМОННА, ЗАЛА "Б" МИНИСТЕРСТВО НА И
ПОДОбЕКТ	ПРЕСТРОЙСТВО НА КАМАТИ ЗА КОНЦЕРТНА
ЧЕРТЕЖ	ПЛАН КОТА -
РЪКОВОДИТЕЛ	арх. Т. СЕРАФИМОВ
ПРОЕКТАНТИ	инж. Н. АНГЕЛОВ инж. Б. ПЕЛЕАДЖИЯНСКИ
ЕТ "АСА" - Т. СЕ	