


- Наши неща
- Ток
- Мрежа
- Аудио/видео
- Места за транспаранти
- Непреместваеми

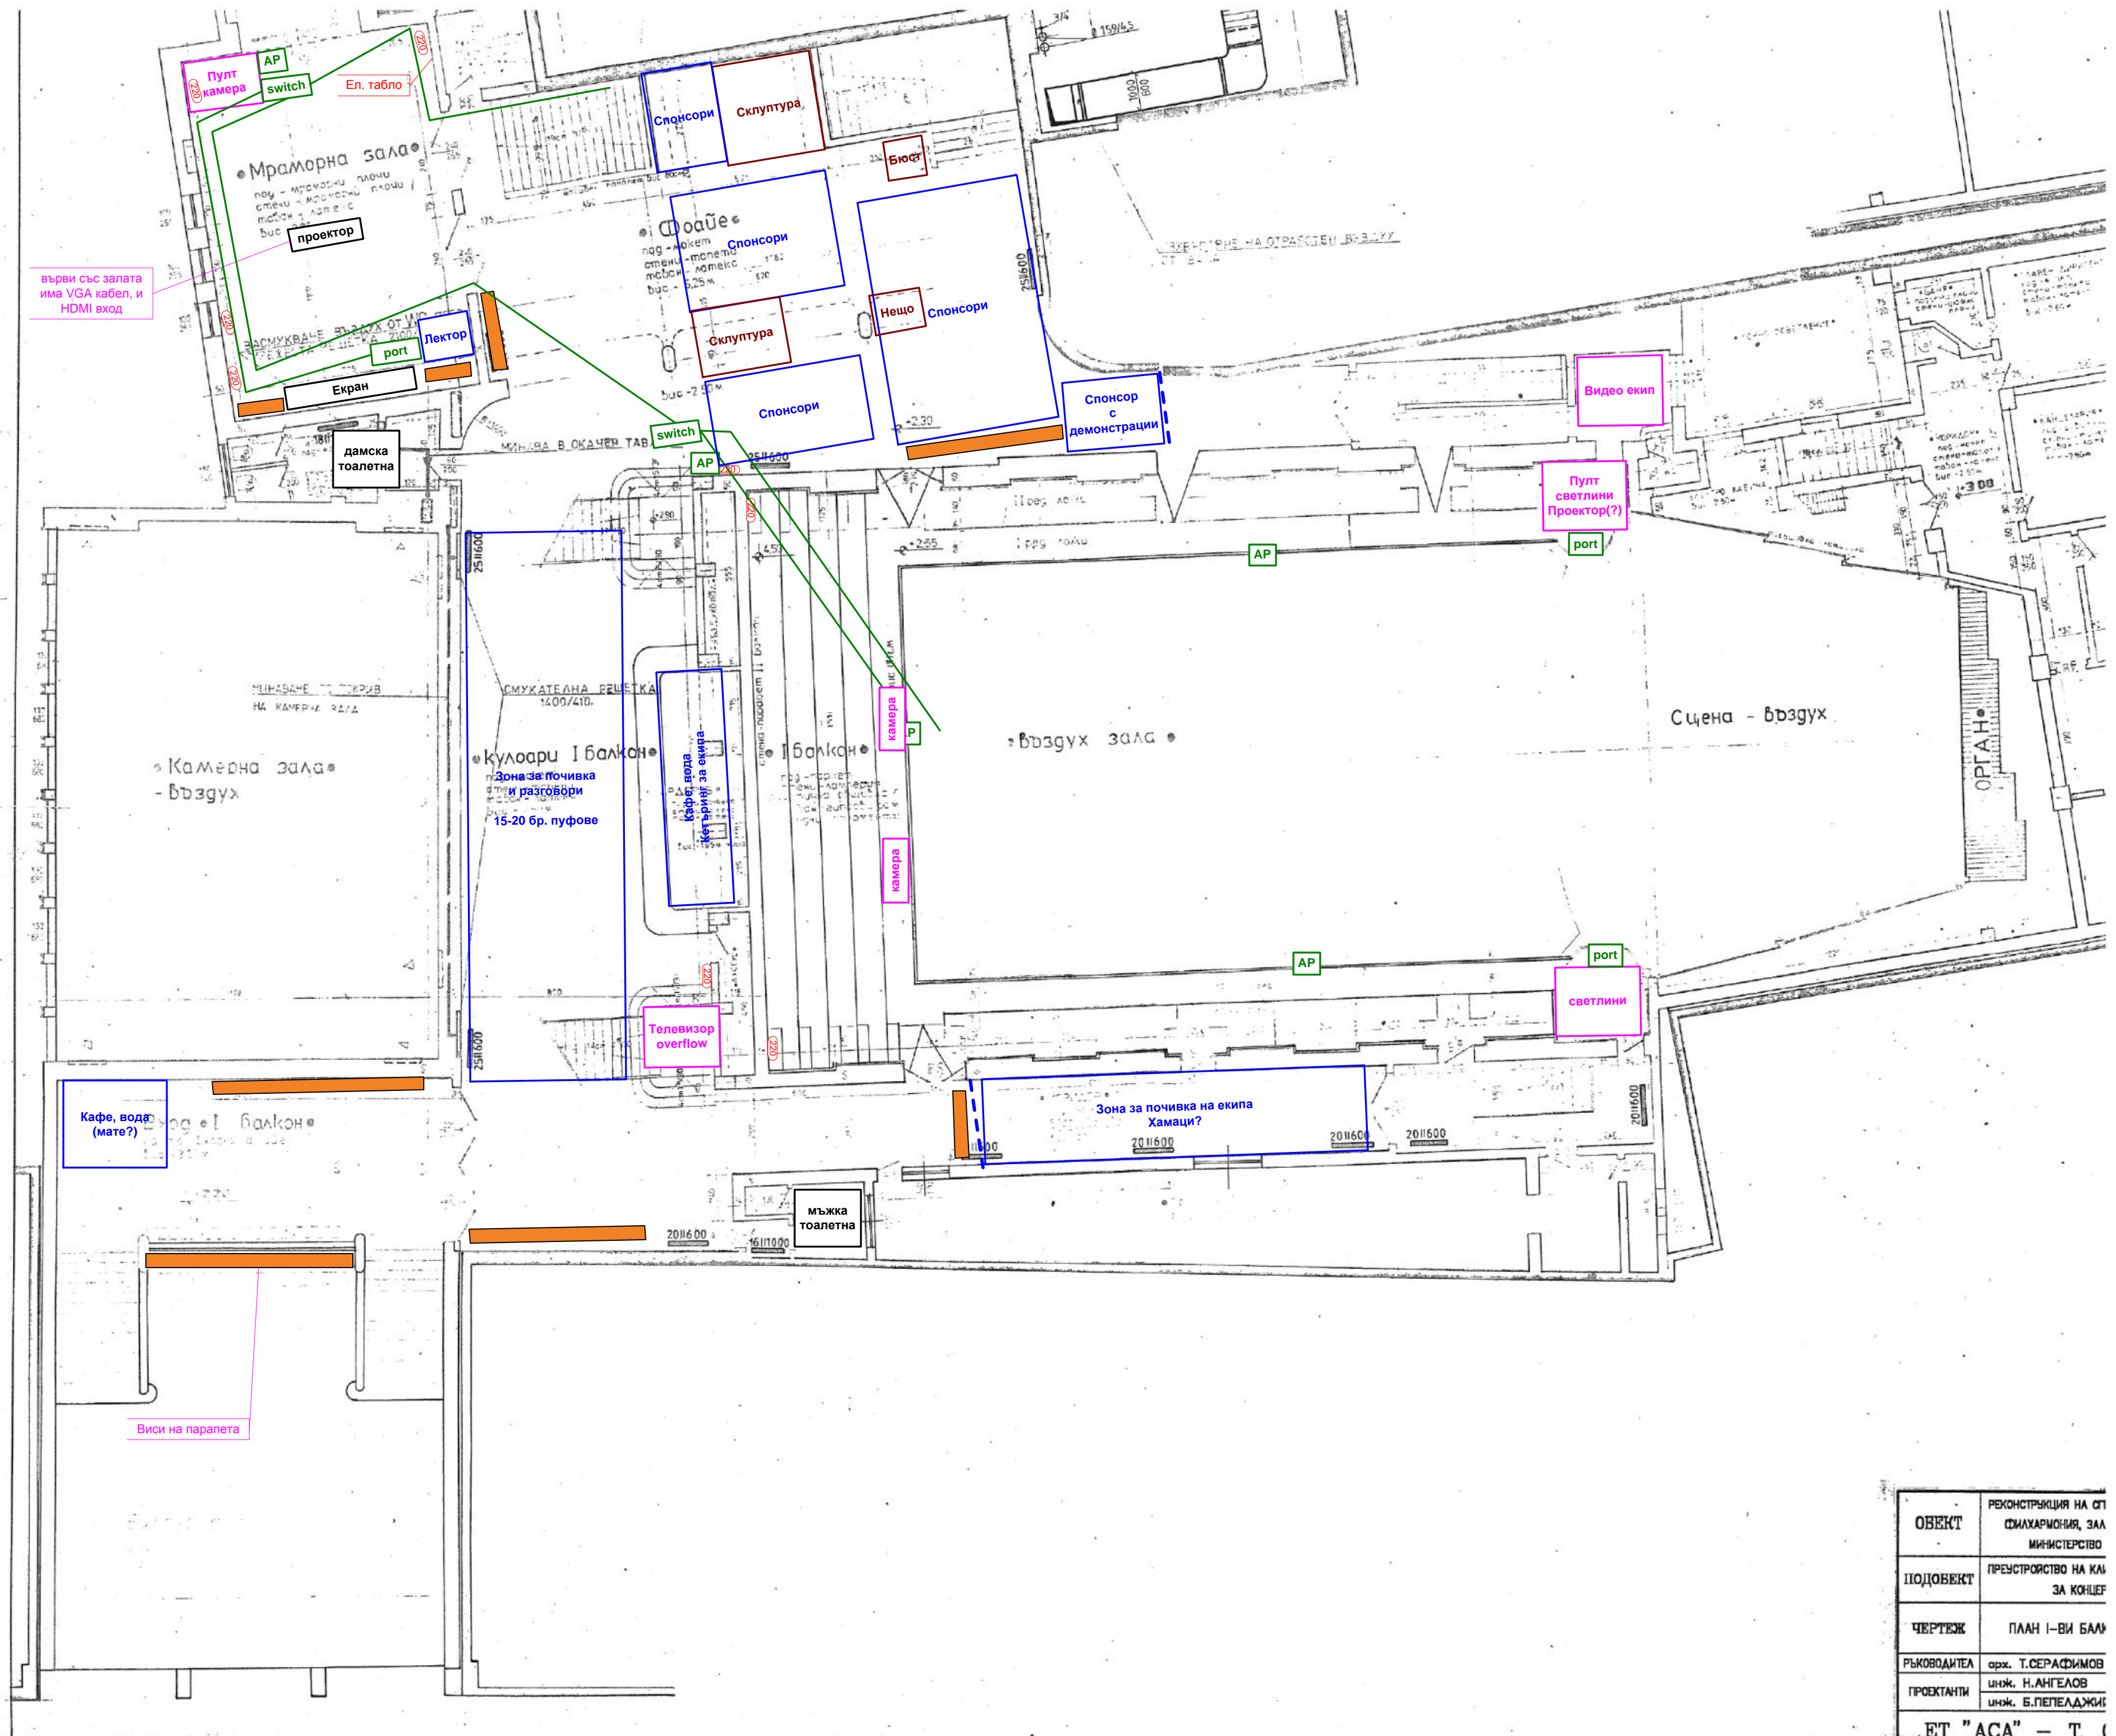

ОБЕКТ	РЕКОНСТРУКЦИЯ НА ОТ ФИЛАХАРМОНИЯ, ЗАЛ МИНИСТЕРСТВО
ПОДОбЕКТ	ПРЕУСТРОЙСТВО НА КЛ ЗА КОНЦЕР
ЧЕРТЕЖ	ПЛАН I-ВИ БАЛ
РЪКОВОДИТЕЛ	арх. Т. СЕРАФИМОВ
ПРОЕКТАНТИ	инж. Н. АНГЕЛОВ
	инж. Б. ПЕПЕЛДЖИ
ЕТ "АСА" - Т. (	